


by	date	issue	revision
EZ	0ΚΤ.2009	-	Πολυτεχνική Αδειά
EZ	ΙΑΝ.2010	-	ΚΑΤΑΣΚΕΥΑΣΤΙΚΑ
EZ	ΙΟΥΝ.2010	A	ΠΑΡΑΤΗΡΗΣΕΙΣ ΠΥΡΟΣΒΕΤΤΙΚΗΣ ΠΡΟΒΛΑΛΜΟΣ & ΕΞΑΕΡΙΣΜΟΣ

- ΣΗΜΕΙΩΣΕΙΣ**
- 1.ΣΑΛΟΝΙ
  - 2.ΤΡΑΠΕΖΑΡΙΑ
  - 3.ΚΟΥΖΙΝΑ
  - 4.ΥΠΝΟΔΩΜΑΤΙΟ
  - 5.ΑΠΟΧΩΡΗΤΗΡΙΟ/ΝΤΟΥΣ
  - 6.ΑΠΟΧΩΡΗΤΗΡΙΟ ΑΝΑΠΗΡΩΝ
  - 7.ΑΠΟΘΗΚΗ
  - 8.ΕΙΣΟΔΟΣ ΠΟΛΥΚΑΤΟΙΚΙΑΣ
  - 9.Α.Η.Κ

**BASEMENT**

1:100 G3190

**AR K-01A**

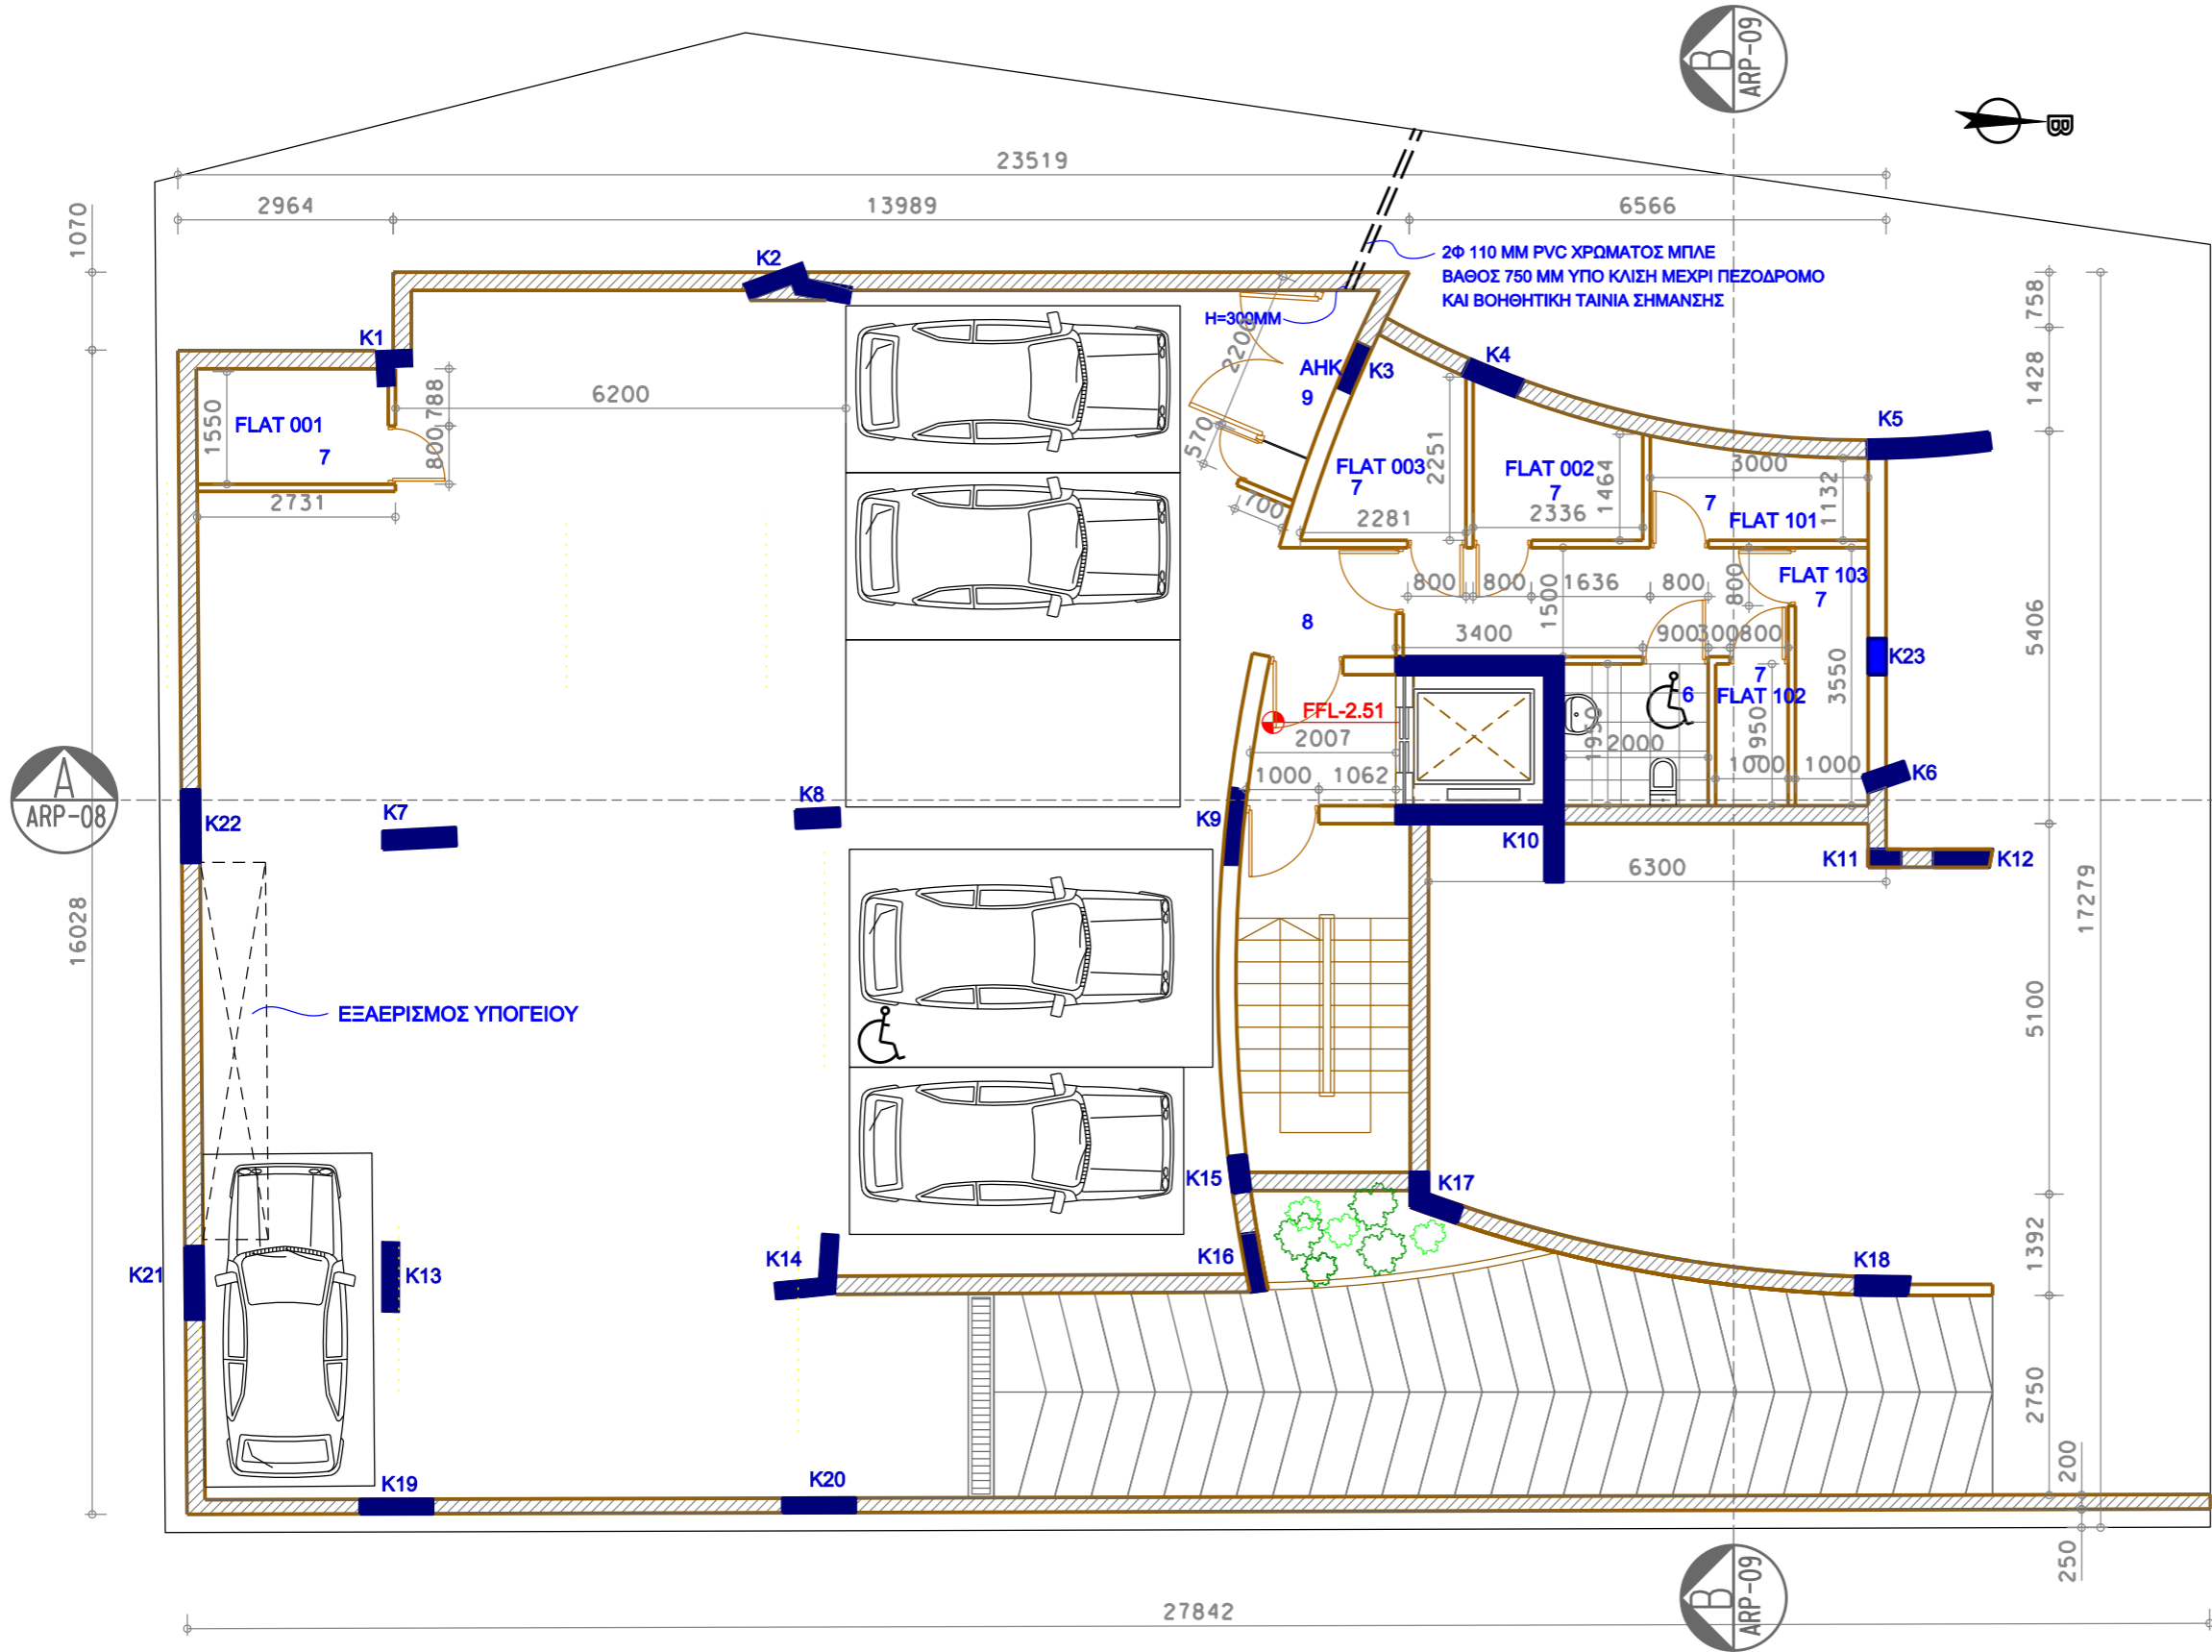

BASEMENT