


by	date	issue	revision
EZ/NK	OKT. 2009	-	Πολυτεχνική Άδεια
EZ	ΙΑΝ. 2010	-	ΚΑΤΑΣΚΕΥΑΣΤΙΚΑ
EZ	ΙΟΥΝ. 2010	A	ΠΑΡΑΤΗΡΗΣΕΙΣ ΠΡΟΒΟΛΕΤΙΚΗΣ ΠΡΟΒΛΑΨΗΣ & ΕΣΤΕΡΙΣΜΟΣ
EZ	ΙΑΝ. 2011	B	ΠΑΡΑΤΗΡΗΣΕΙΣ ΥΠΕΥΘΥΝΟΥ ΠΡΟΣΩΠΟΥ 2ου ΣΚΥΒΑΛΛΟΔΟΣΙΟΥ

GROUND FLOOR PLAN

1:100 G3190

AR K-02B

- ΣΗΜΕΙΩΣΕΙΣ**
- 1.ΣΑΛΟΝΙ
 - 2.ΤΡΑΠΕΖΑΡΙΑ
 - 3.ΚΟΥΖΙΝΑ
 - 4.ΥΠΝΟΔΩΜΑΤΙΟ
 - 5.ΑΠΟΧΩΡΗΤΗΡΙΟ/ΝΤΟΥΣ
 - 6.ΑΠΟΧΩΡΗΤΗΡΙΟ ΑΝΑΠΗΡΩΝ
 - 7.ΑΠΟΘΗΚΗ
 - 8.ΕΙΣΟΔΟΣ ΠΟΛΥΚΑΤΟΙΚΙΑΣ
 - 9.Α.Η.Κ
 - 10.ΑΝΘΩΝΑΣ

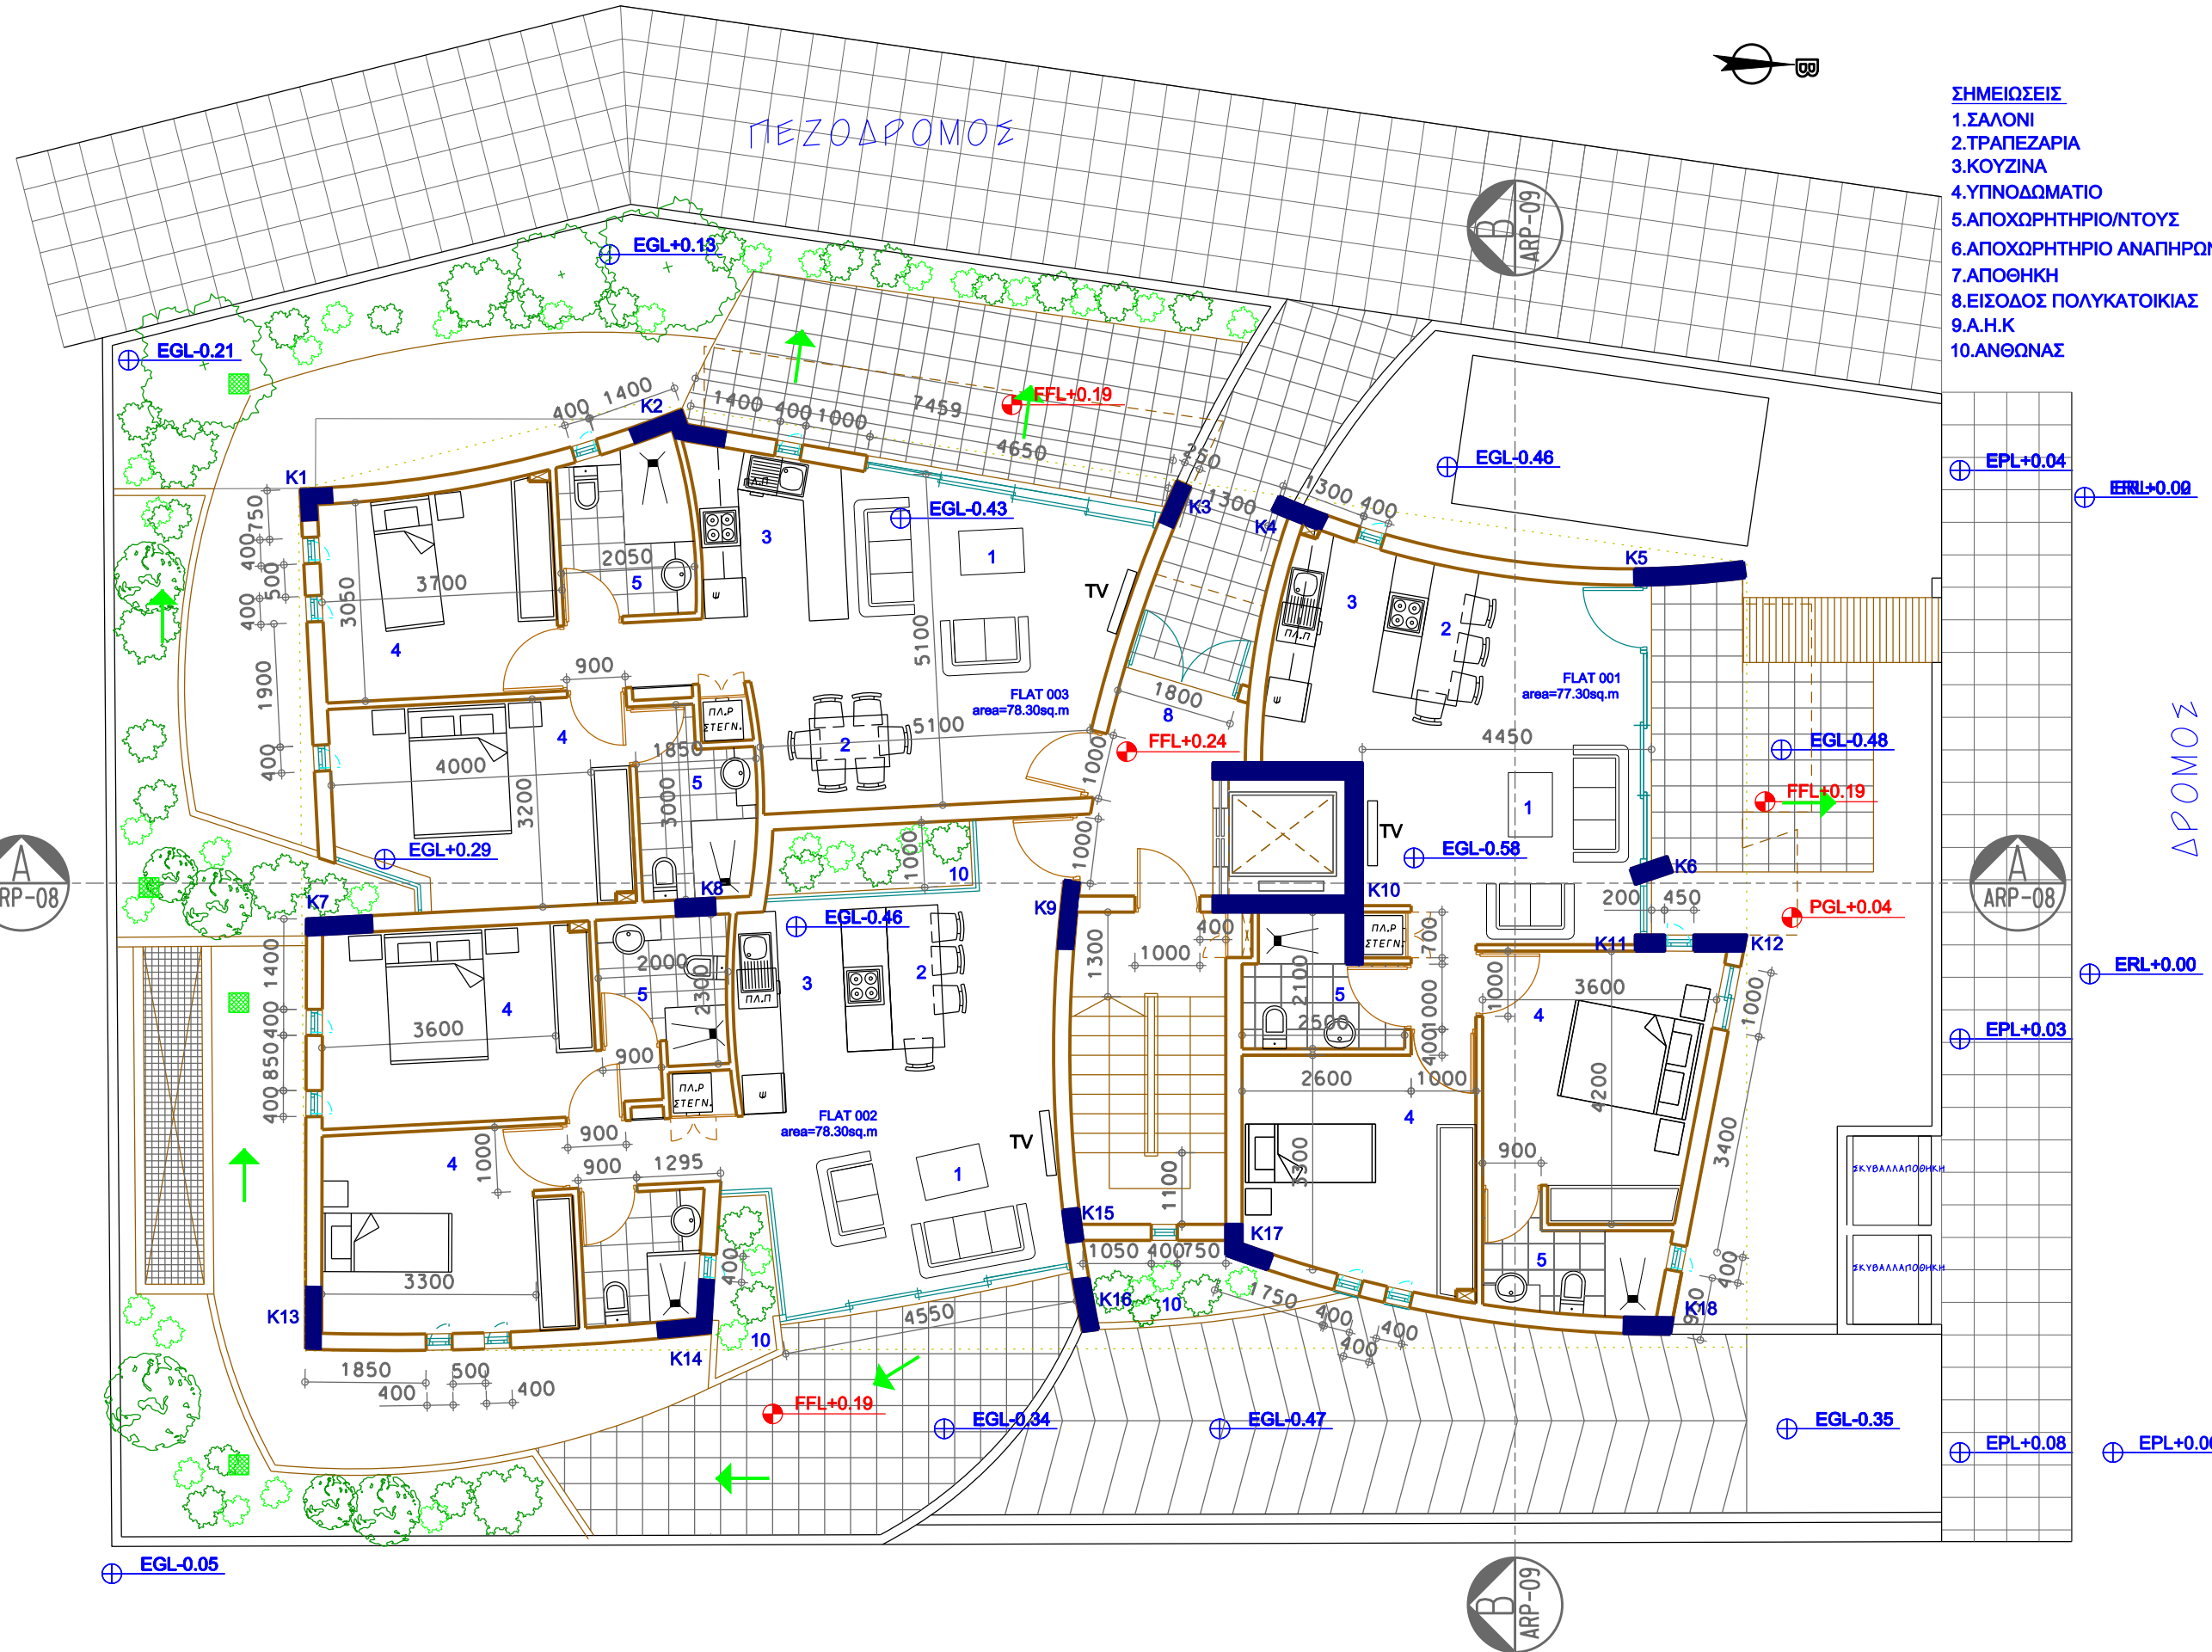

GROUND FLOOR PLAN