


by	date	issue	revision
ΕΖ/ΝΧ	ΟΚΤ. 2009	-	Πολυεθνική Άδεια
ΕΖ	ΙΑΝ. 2010	-	ΚΑΤΑΣΧΕΥΑΣΤΙΚΑ
ΕΖ	ΙΟΥΝ. 2010	Α	ΠΑΡΑΤΗΡΗΣΕΙΣ ΠΥΡΟΣΒΕΣΤΙΚΗΣ

- ΣΗΜΕΙΩΣΕΙΣ**
- 1.ΣΑΛΟΝΙ
 - 2.ΤΡΑΠΕΖΑΡΙΑ
 - 3.ΚΟΥΖΙΝΑ
 - 4.ΥΠΝΟΔΩΜΑΤΙΟ
 - 5.ΑΠΟΧΩΡΗΤΗΡΙΟ/ΝΤΟΥΣ
 - 6.ΑΠΟΧΩΡΗΤΗΡΙΟ ΑΝΑΠΗΡΩΝ
 - 7.ΑΠΟΘΗΚΗ
 - 8.ΕΙΣΟΔΟΣ ΠΟΛΥΚΑΤΟΙΚΙΑΣ
 - 9.Α.Η.Κ
 - 10.ΑΝΘΩΝΑΣ

FIRST FLOOR PLAN

1:100 G3190

AR K-03B

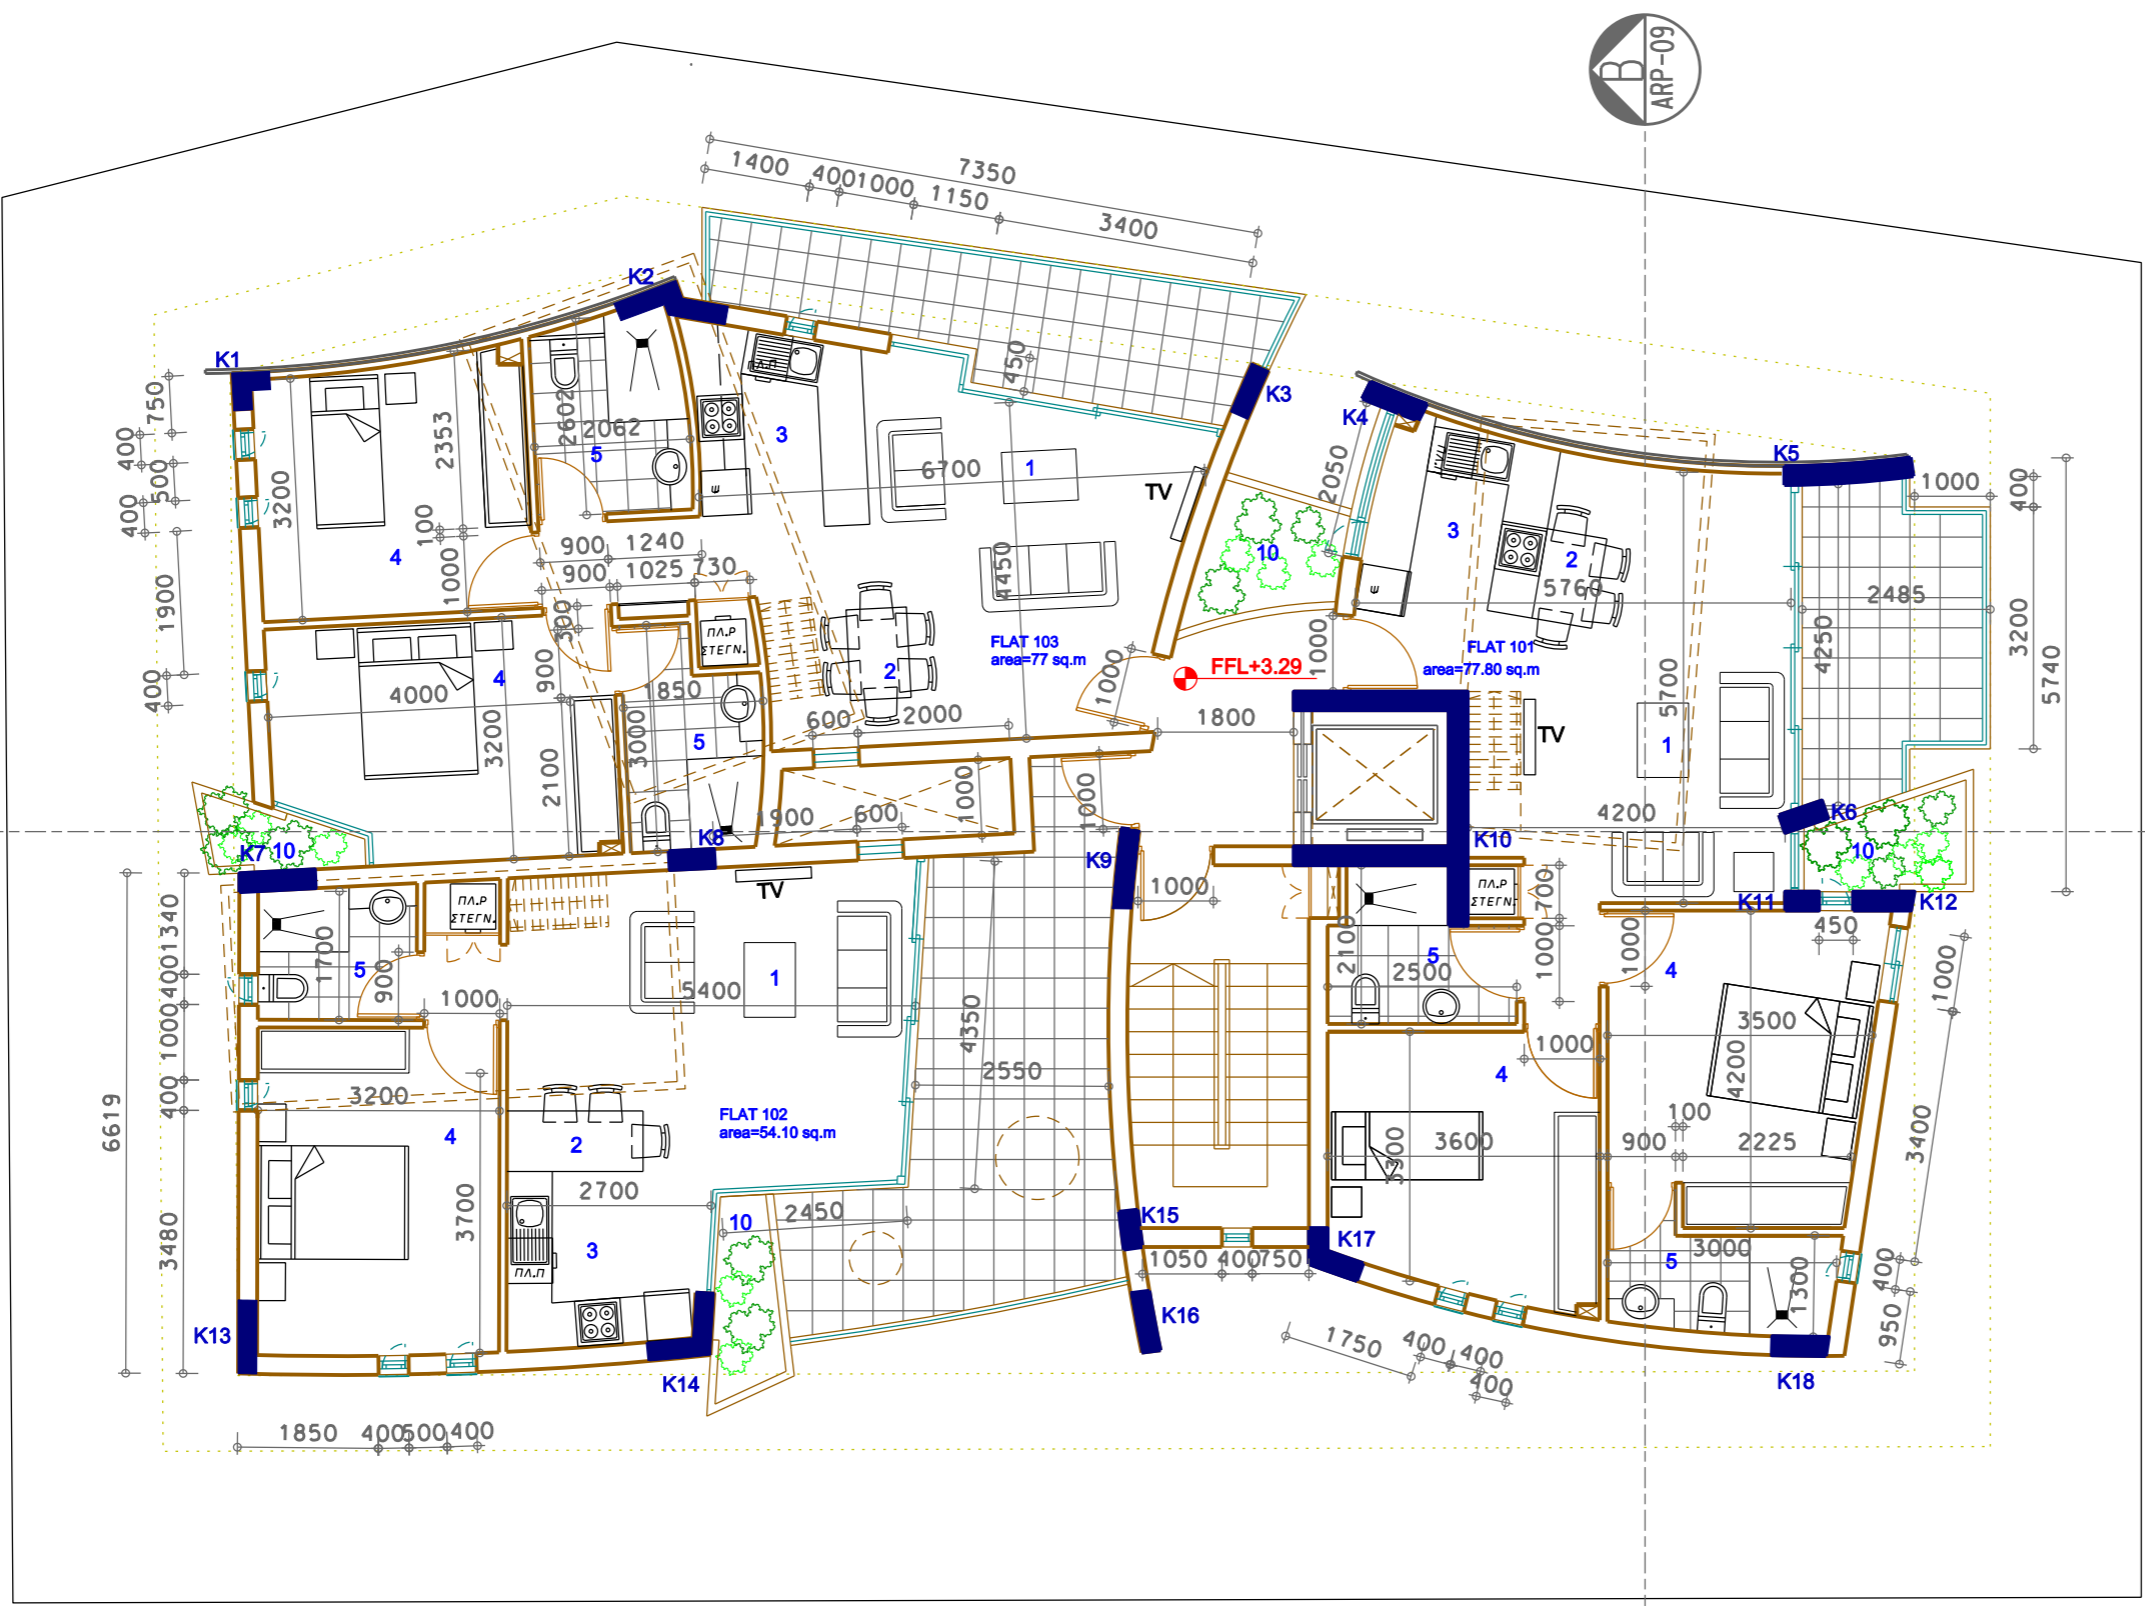

FIRST FLOOR PLAN