


by	date	issue	revision
EZ/NK	OKT. 2009	-	Πολυμορφική Άδεια
EZ	ΙΑΝ. 2010	-	ΚΑΤΑΣΧΕΥΑΣΤΙΚΑ
EZ	ΙΟΥΝ. 2010	A	ΠΑΡΑΤΗΡΗΣΕΙΣ ΠΥΡΟΣΩΣΤΙΚΗΣ

- ΣΗΜΕΙΩΣΕΙΣ**
- 1.ΣΑΛΟΝΙ
 - 2.ΤΡΑΠΕΖΑΡΙΑ
 - 3.ΚΟΥΖΙΝΑ
 - 4.ΥΠΝΟΔΩΜΑΤΙΟ
 - 5.ΑΠΟΧΩΡΗΤΗΡΙΟ/ΝΤΟΥΣ
 - 6.ΑΠΟΧΩΡΗΤΗΡΙΟ ΑΝΑΠΗΡΩΝ
 - 7.ΑΠΟΘΗΚΗ
 - 8.ΕΙΣΟΔΟΣ ΠΟΥΛΚΑΤΟΙΚΙΑΣ
 - 9.Α.Η.Κ
 - 10.ΑΝΘΩΝΑΣ

**ROOF
PLAN
FIRST LEVEL**

1:100 G3190

AR K-04A

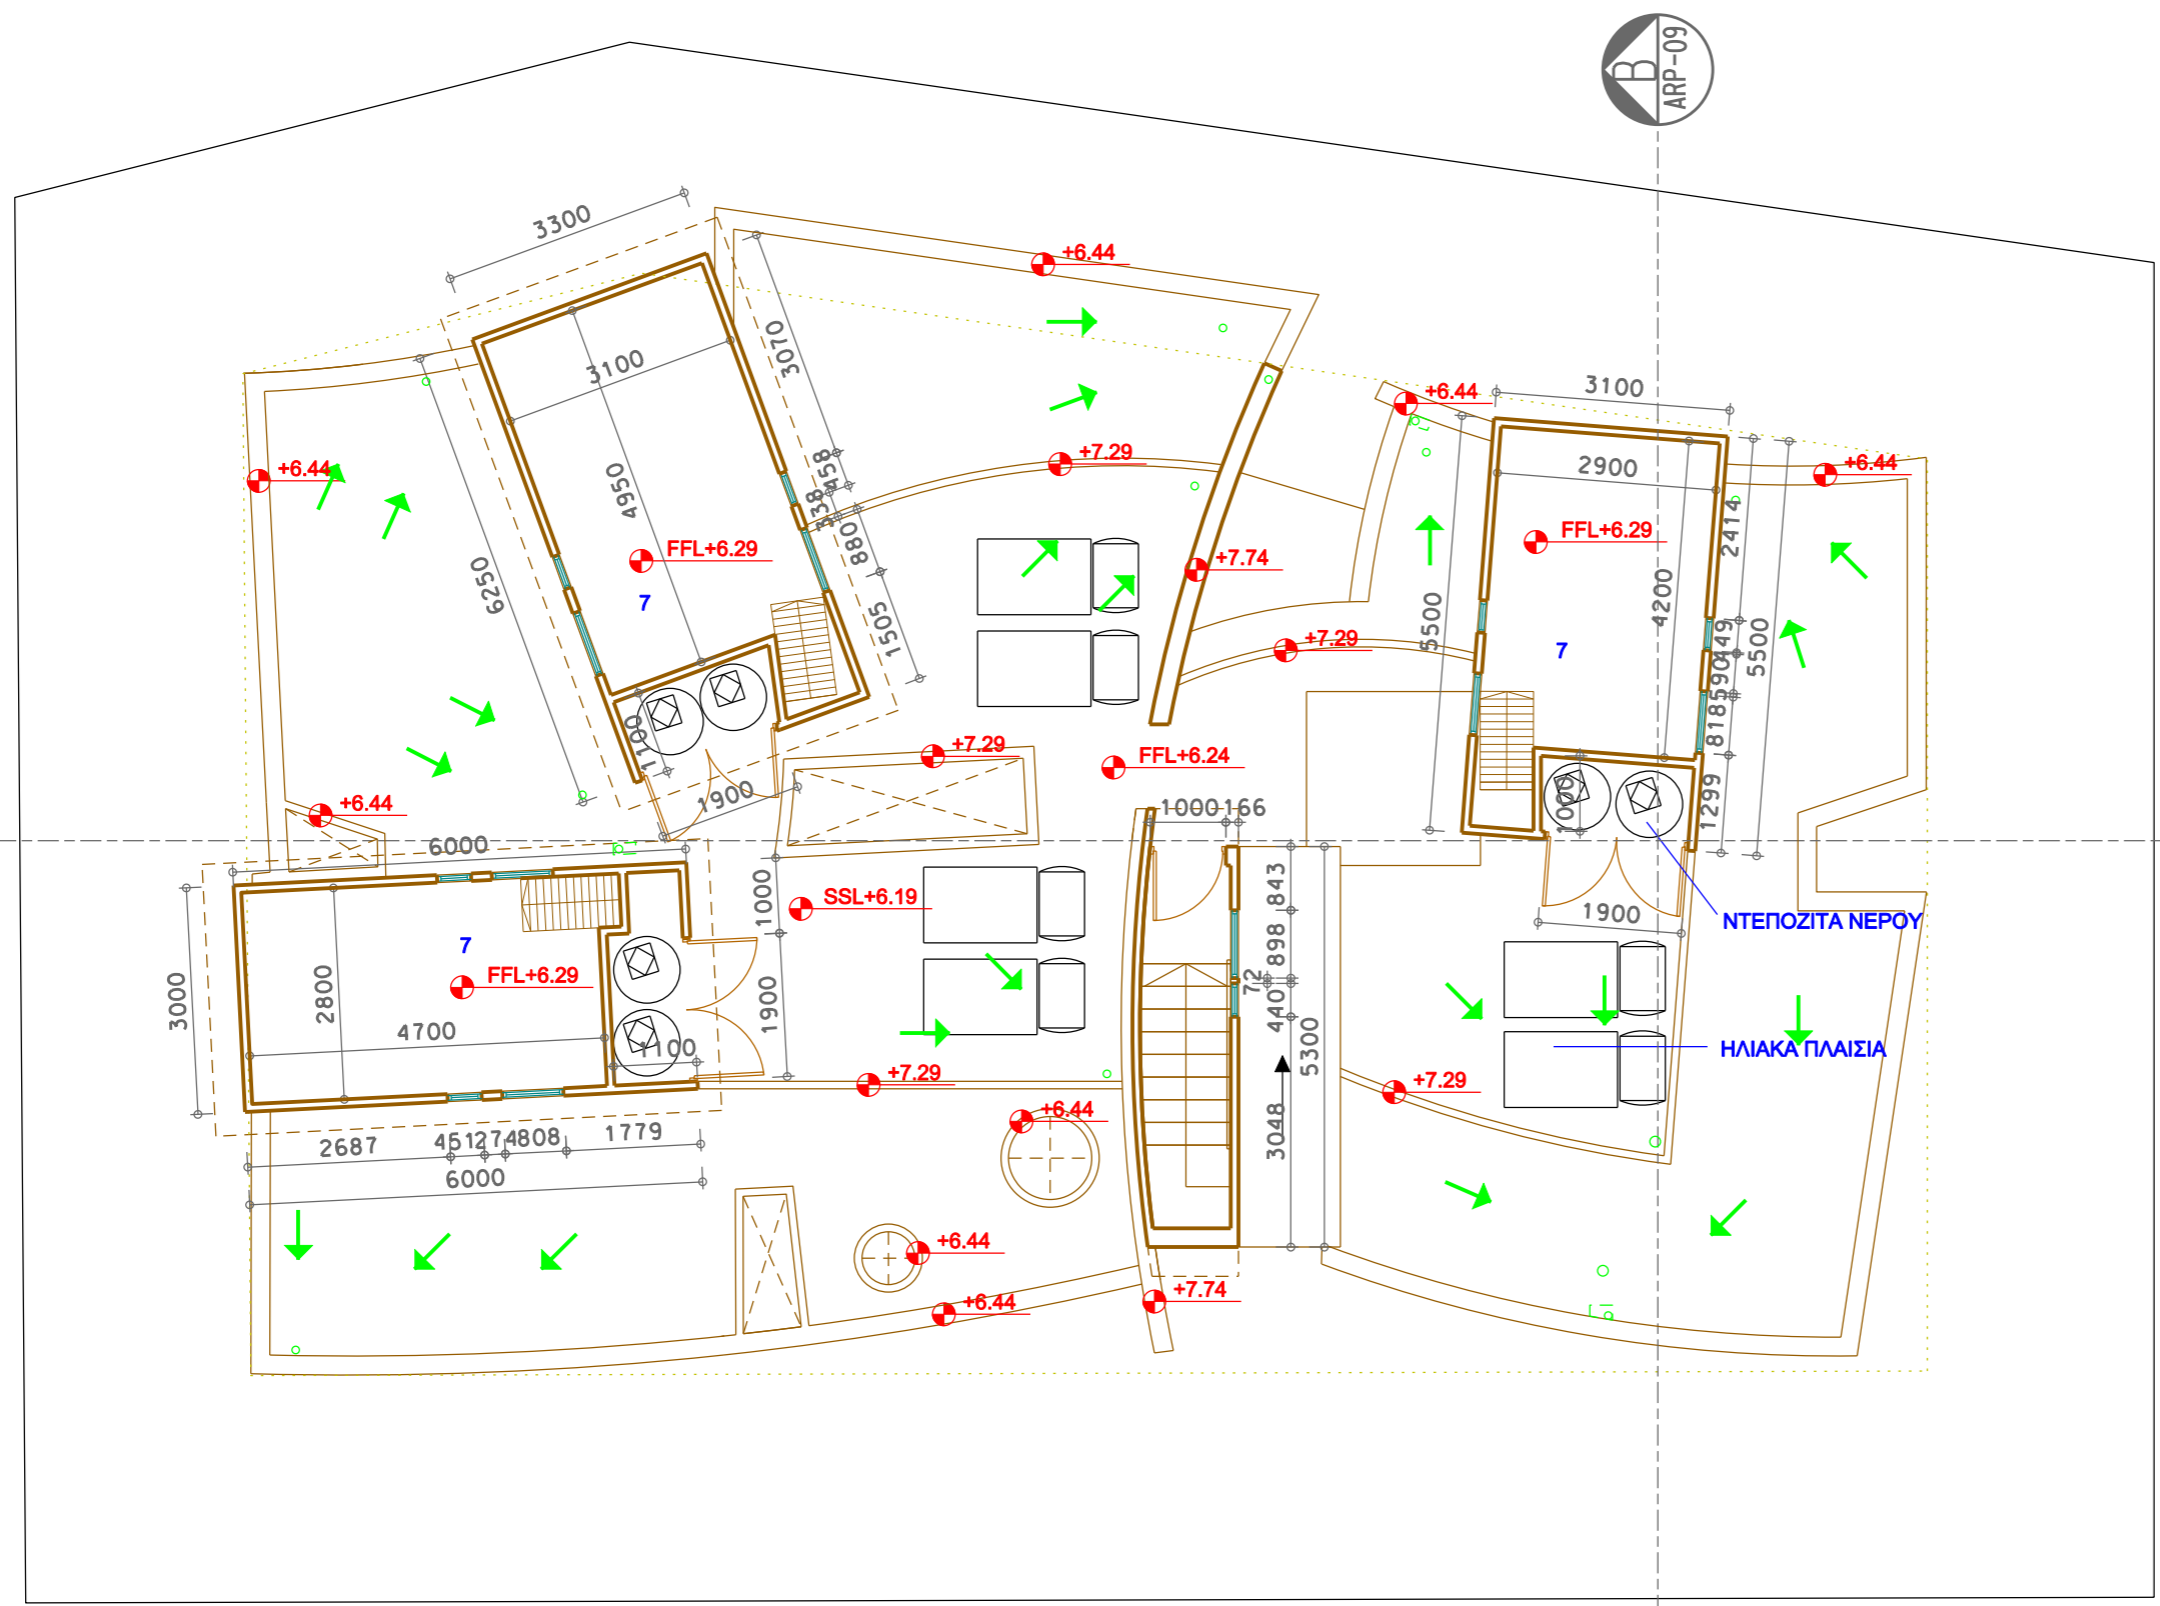

ROOF PLAN FIRST LEVEL