



SAVVA HOME

GREAT ALEXANDER
APPARTMENTS
EGKOMI

ARADIPPOU

7101, DRAMAS 12
tel: +35724 658090
fax: +35724 627090

emails:
gs@solomou-architects.com
design@solomou-architects.com

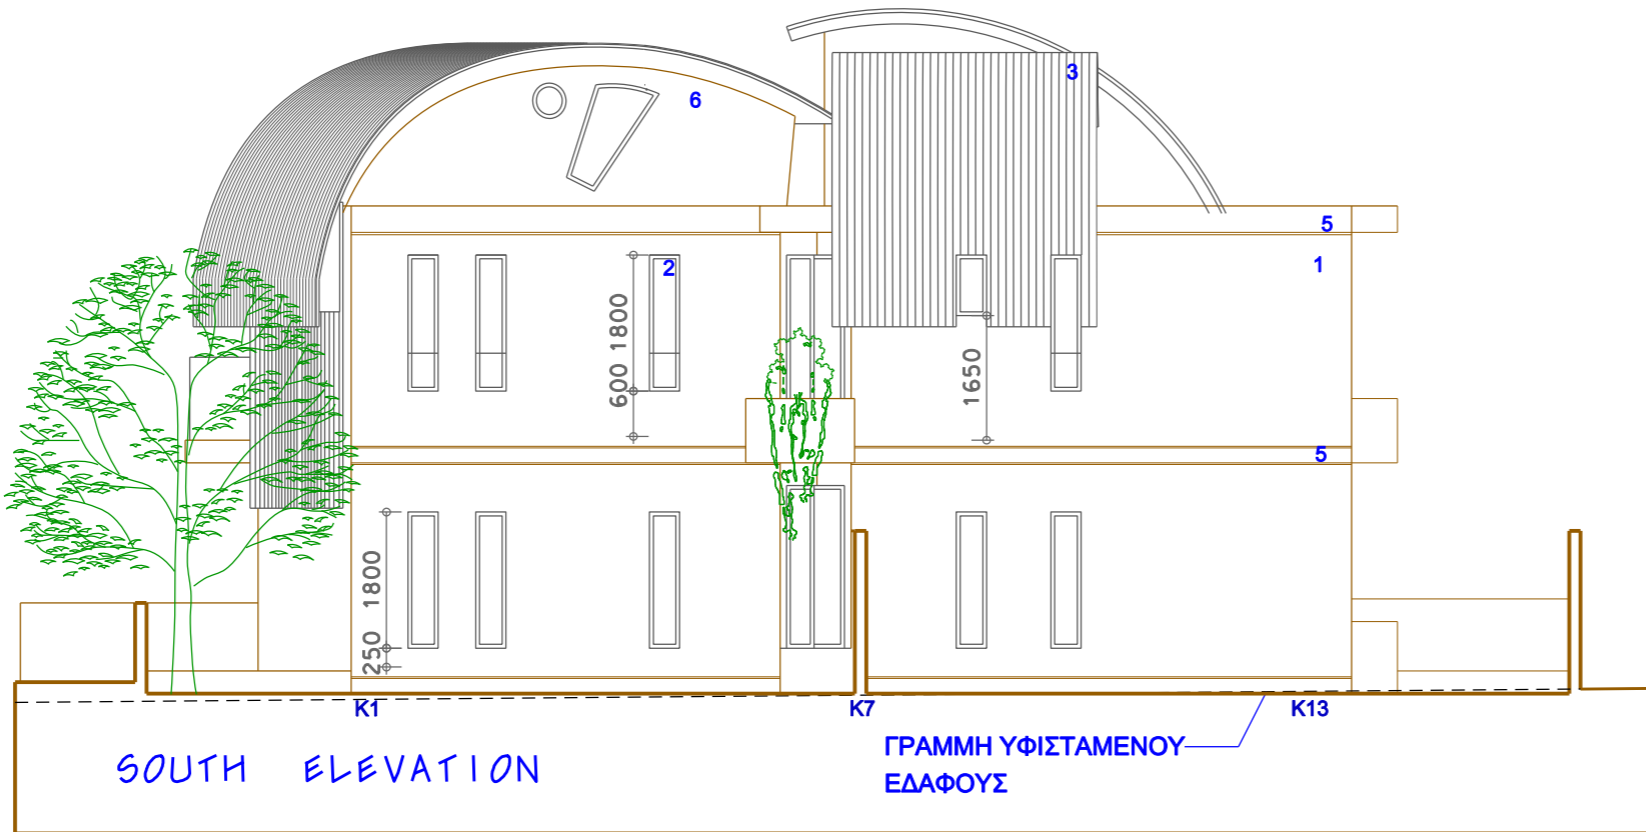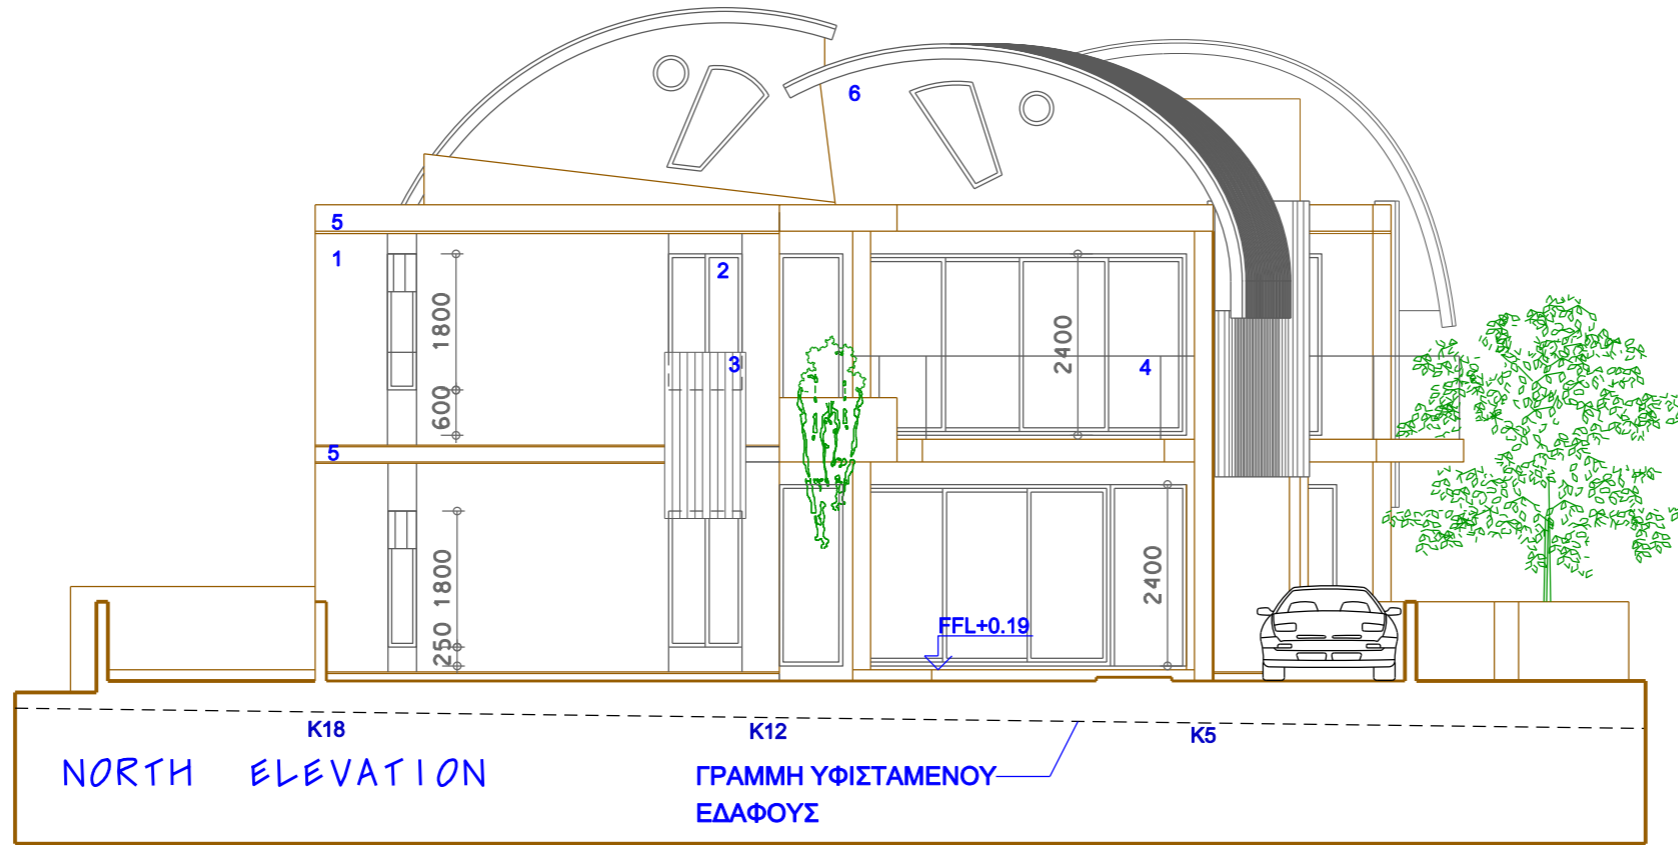

ΠΕΡΙΓΡΑΦΗ ΥΛΙΚΩΝ

1. ΕΠΙΚΑΛΥΨΗ ΜΕ ΜΠΟΓΙΑ ΧΡΩΜΑΤΟΣ ΑΣΠΡΟ
2. ΑΛΟΥΜΙΝΙΑ ΧΡΩΜΑΤΟΣ ΕΠΙΛΟΓΗΣ ΤΟΥ ΑΡΧΙΤΕΚΤΟΝΑ
3. ΜΕΤΑΛΛΙΚΗ ΕΠΕΝΔΥΣΗ ONDULIT COVERID
4. ΚΙΓΚΛΙΔΩΜΑ ΑΠΟ ΓΥΑΛΙ
5. ΓΥΜΝΟ ΜΠΕΤΟΝ
6. ΤΟΙΧΟΠΟΙΙΑ ΑΠΟ ΓΥΦΟΣΑΝΙΔΑ ΕΞΩΤΕΡΙΚΟΥ ΧΩΡΟΥ ΜΕ ΠΕΤΡΟΒΑΜΒΑΚΑ ΚΑΙ ΕΠΙΚΑΛΥΨΗ ΜΕ ΜΠΟΓΙΑ ΧΡΩΜΑΤΟΣ ΕΠΙΛΟΓΗΣ ΤΟΥ ΑΡΧΙΤΕΚΤΟΝΑ

S O L O M O U
A R C H I T E C T S

by	date	issue	revision
ΕΖ/ΝΧ	ΟΚΤ. 2009	-	Πολυθεωρητη Αδεια
ΕΖ	ΙΑΝ. 2010	-	ΚΑΤΑΣΚΕΥΑΣΤΙΚΑ
ΝΧ	ΙΟΥΝ. 2010	-	ΚΑΤΑΣΚΕΥΑΣΤΙΚΑ ΑΔΑΦΗ WINDOWS SCHEDULES

ELEVATIONS

1:100 G3190

AR K-06A