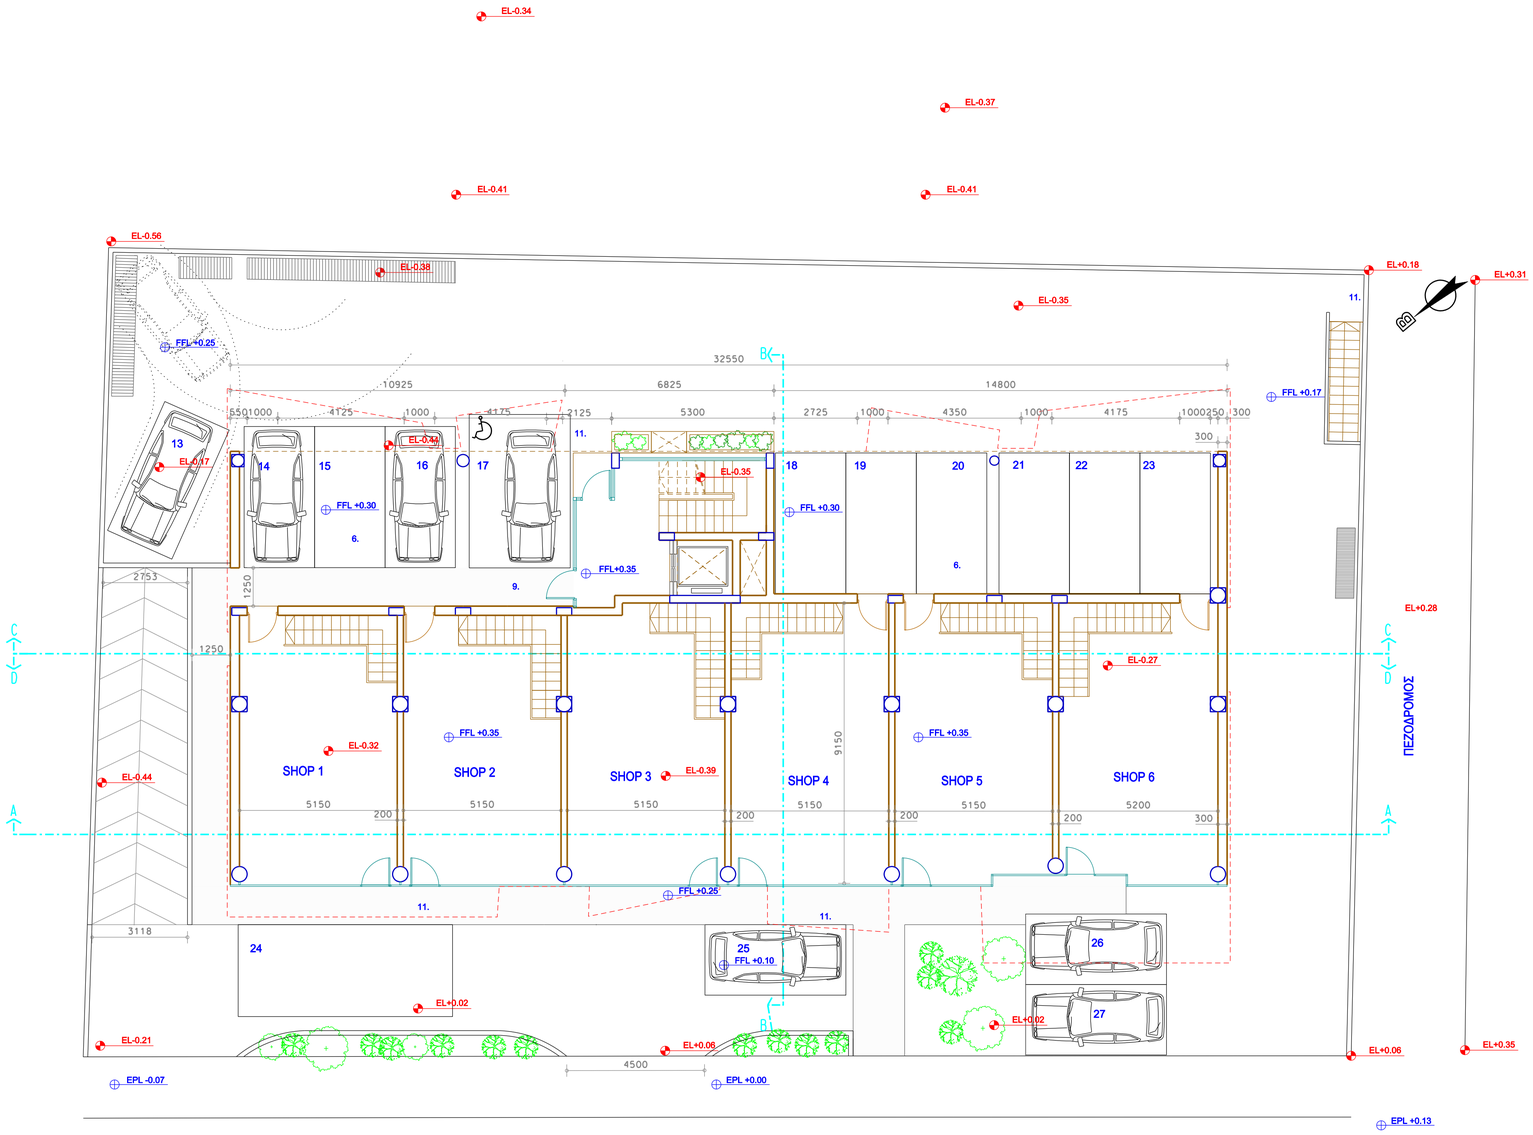

GROUND FLOOR PLAN

ΔΡΟΜΟΣ

EL-0.19 EL-0.07 EL+0.00 EL+0.13 EL+0.27

ΣΗΜΕΙΩΣΕΙΣ
1.ΣΑΛΟΝΙ
2.ΤΡΑΠΕΖΑΡΙΑ
3.ΚΟΥΖΙΝΑ
4.ΥΠΝΟΔΩΜΑΤΙΟ
5.ΑΠΟΧΩΡΗΤΗΡΙΟ/ΝΤΟΥΣ
6.ΥΠΟΣΤΕΓΟΣ ΧΩΡΟΣ ΣΤΑΘΜΕΥΣΗΣ
7.ΑΠΟΧΩΡΗΤΗΡΙΟ ΑΝΑΠΗΡΩΝ
8.ΑΠΟΘΗΚΗ
9.ΕΙΣΟΔΟΣ ΠΟΛΥΚΑΤΟΙΚΙΑΣ
10.Α.Η.Κ
11. ΧΩΡΟΣ ΔΙΑΚΙΝΗΣΗΣ ΠΕΖΩΝ

ΤΟ ΣΗΜΕΙΟ 249.81 ΘΕΩΡΥΘΗΚΕ ΩΣ ±0.00
=Existing Level
=Proposed Level

SAVVA HOME

SAVVA HOME NO 36
PLAZA
LAKATAMIA

ARADIPPOU

7101, DRAMAS 12
tel: +35724 658090
fax: +35724 627090

emails: gs@solomou-architects.com
design@solomou-architects.com

SOLOMOU ARCHITECTS

by	date	issue	revision
EZ/BZ/NX	ΜΑΙΟΣ 2010		Πολεοδομική Αδεια
EZ	ΙΑΝ. 2011	-	Πολεοδομική Αδεια (ΑΛΛΑΓΕΣ)

GROUND FLOOR PLAN

1:100 G3196

ARP-02

$DATE$ $TIME$ $FILE$