


SAVVA HOME

SAVVA HOME NO 39  
PLAZA  
LAKATAMIA

ARADIPPOU

7101, DRAMAS 12  
tel: +35724 658090  
fax: +35724 627090


emails: gs@solomou-architects.com  
design@solomou-architects.com

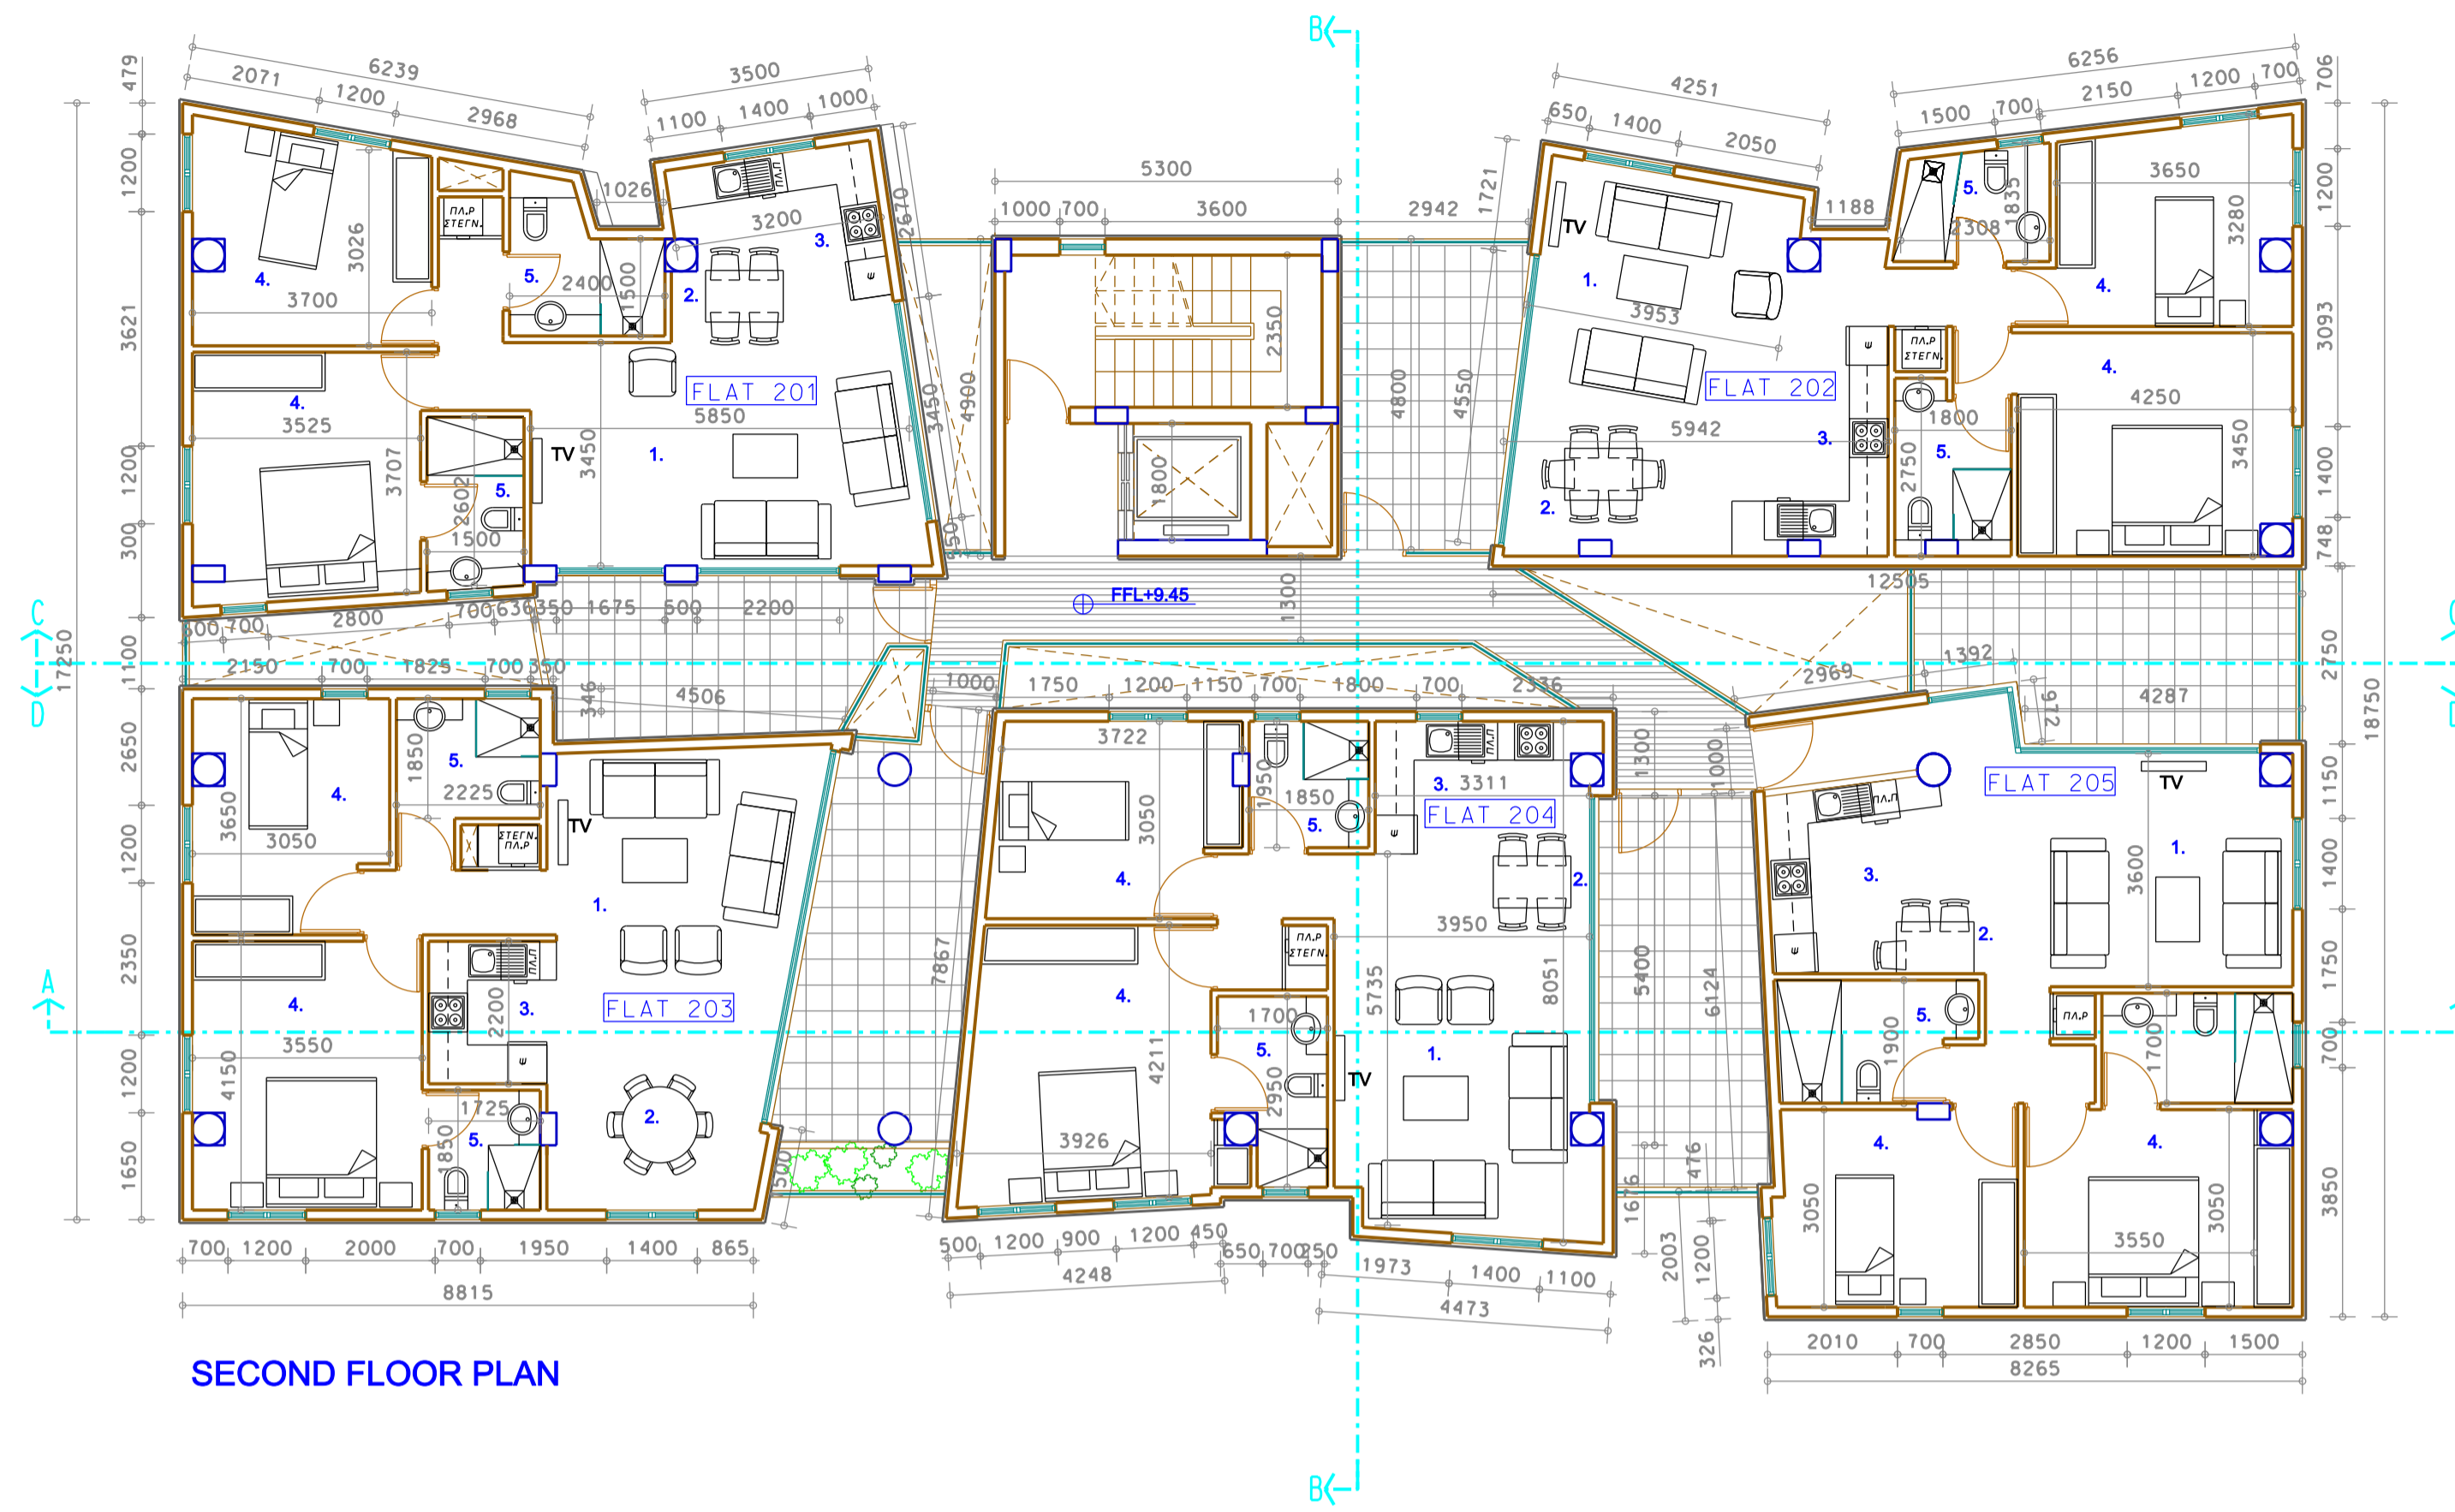

SECOND FLOOR PLAN


- ΣΗΜΕΙΩΣΕΙΣ  
1.ΣΑΛΟΝΙ  
2.ΤΡΑΠΕΖΑΡΙΑ  
3.ΚΟΥΖΙΝΑ  
4.ΥΠΝΟΔΟΜΑΤΙΟ  
5.ΑΠΟΧΡΗΤΗΡΙΟΝΤΟΥΣ  
6.ΥΠΟΣΤΕΓΟΣ ΧΩΡΟΣ ΣΤΑΘΜΕΥΣΗΣ  
7.ΑΠΟΧΡΗΤΗΡΙΟ ΑΝΑΤΗΡΩΝ  
8.ΑΠΟΘΗΚΗ  
9.ΕΙΣΟΔΟΣ ΠΟΛΥΚΑΤΟΙΚΙΑΣ  
10.Α.Η.Κ

— Existing Level  
— Proposed Level

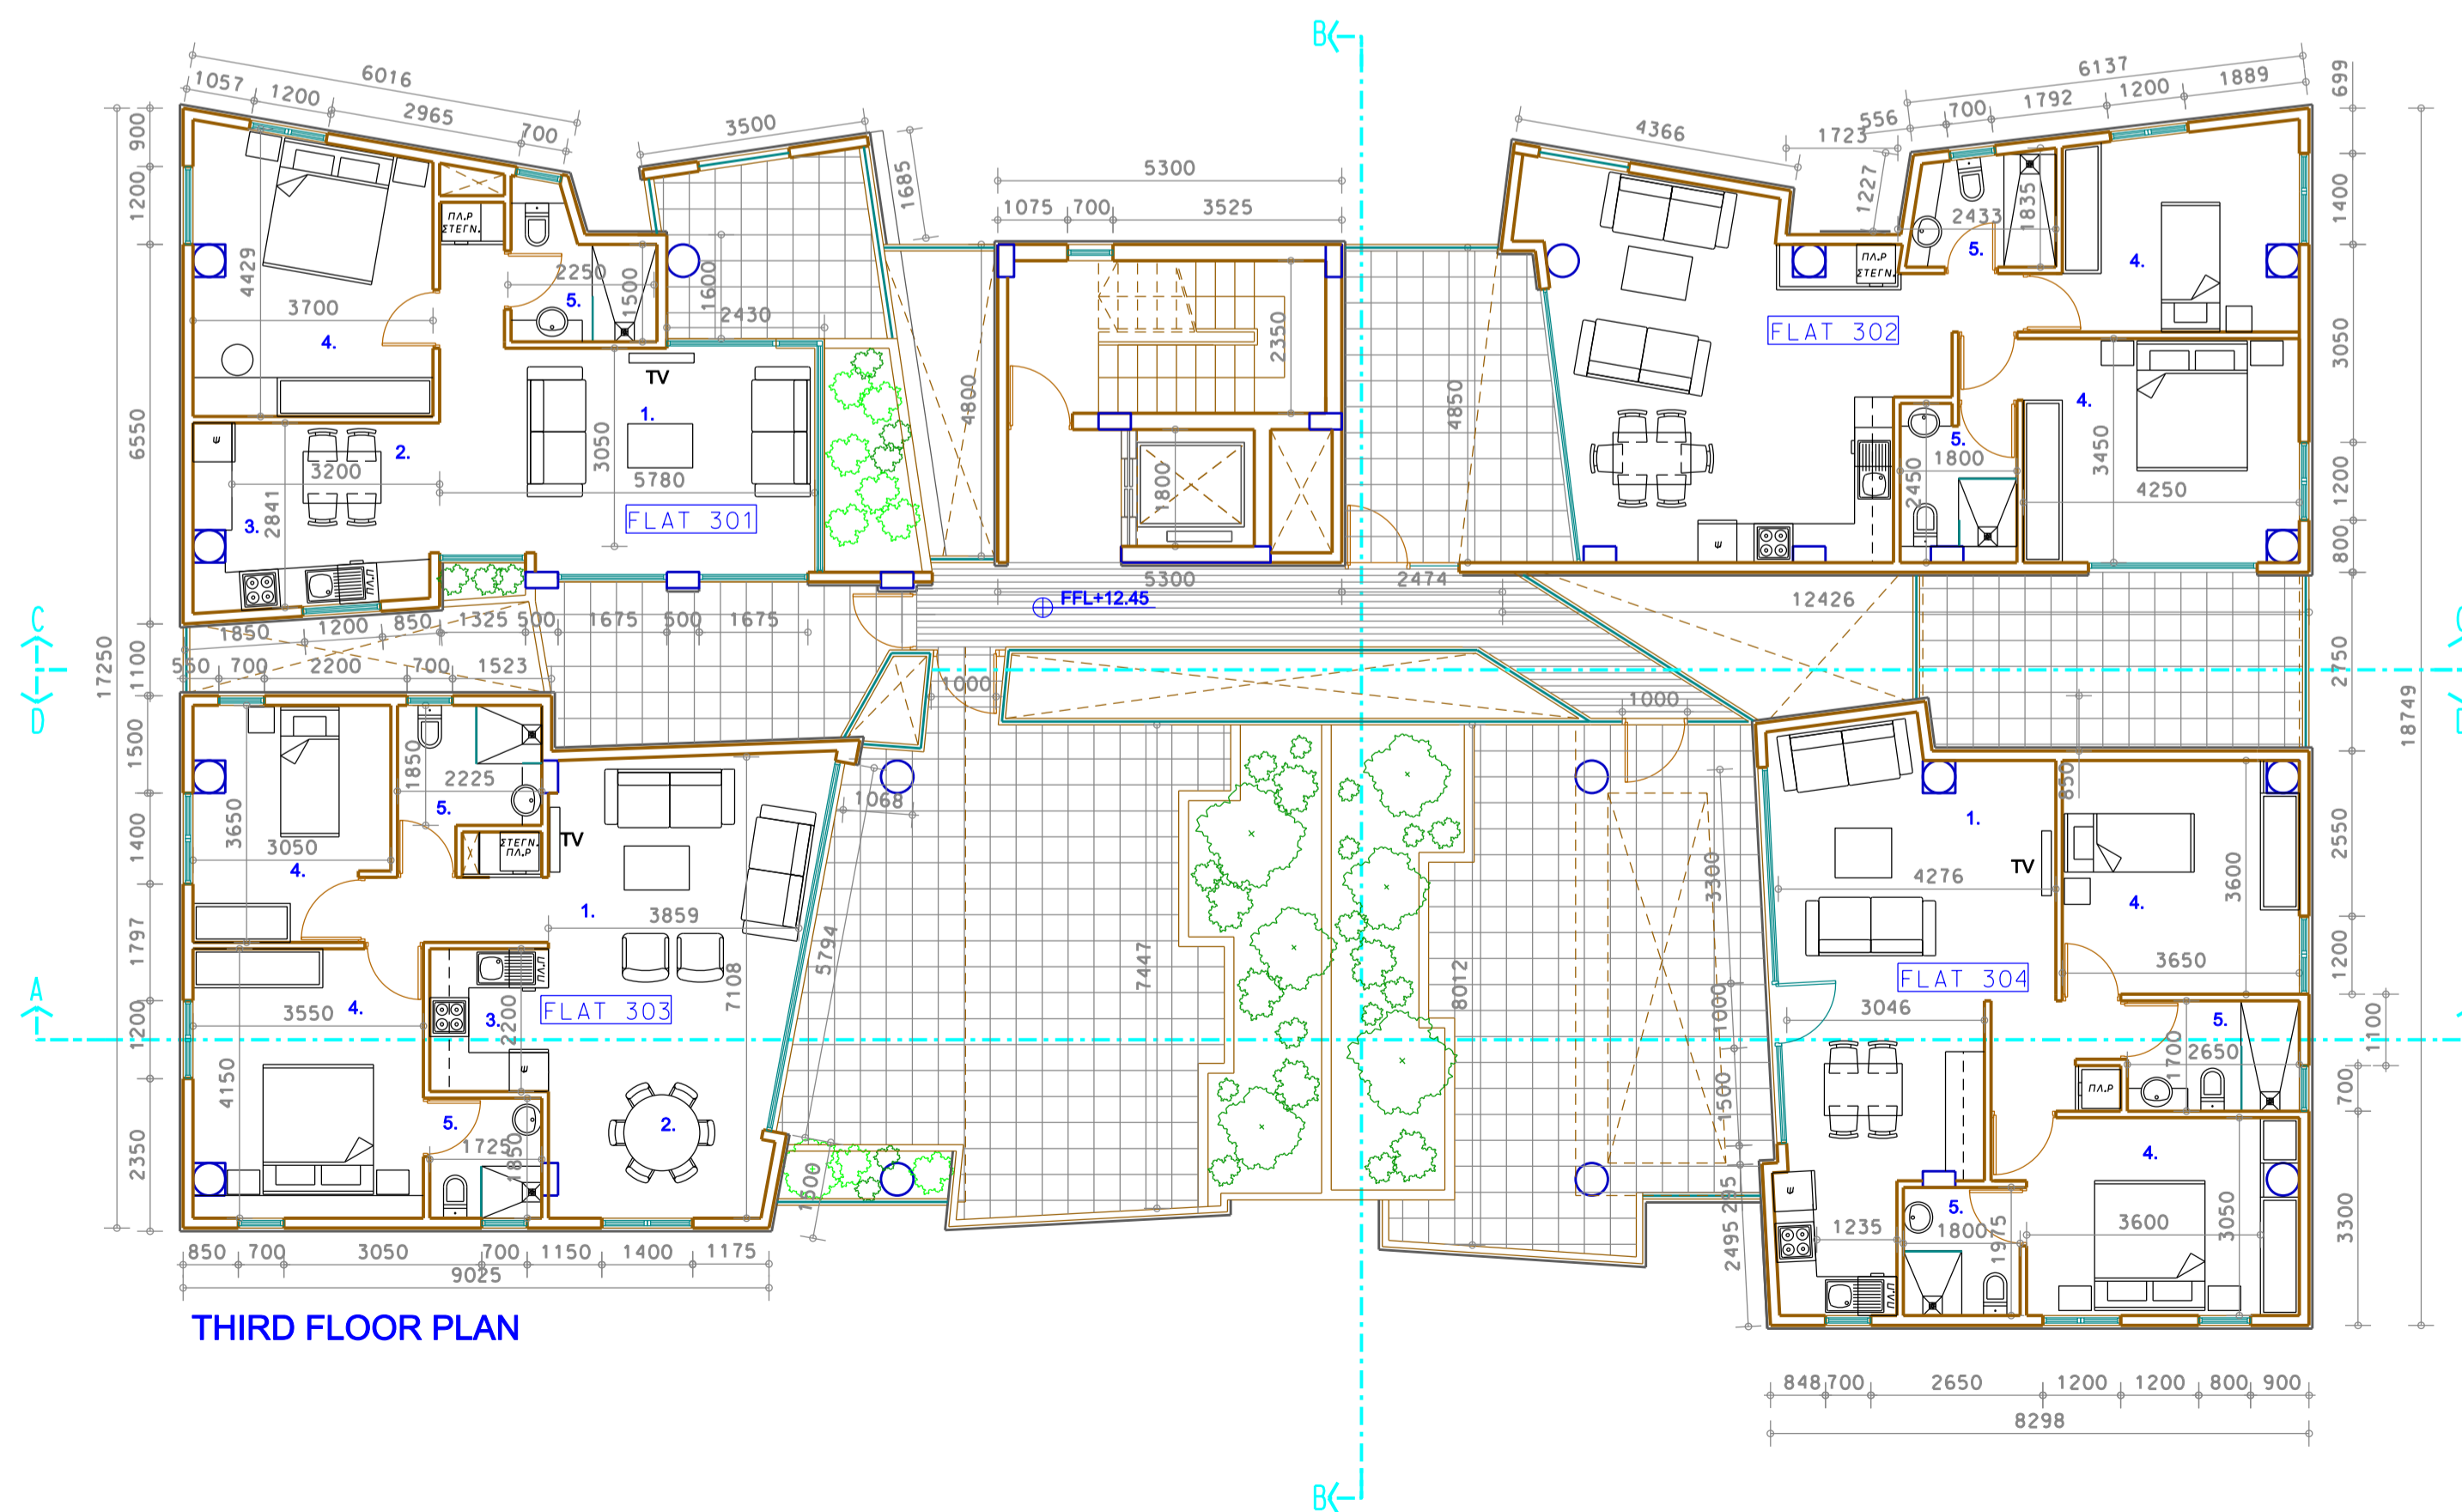

THIRD FLOOR PLAN

- ΣΗΜΕΙΩΣΕΙΣ  
1.ΣΑΛΟΝΙ  
2.ΤΡΑΠΕΖΑΡΙΑ  
3.ΚΟΥΖΙΝΑ  
4.ΥΠΝΟΔΟΜΑΤΙΟ  
5.ΑΠΟΧΡΗΤΗΡΙΟΝΤΟΥΣ  
6.ΥΠΟΣΤΕΓΟΣ ΧΩΡΟΣ ΣΤΑΘ  
7.ΑΠΟΧΡΗΤΗΡΙΟ ΑΝΑΤΗΡΩ  
8.ΑΠΟΘΗΚΗ  
9.ΕΙΣΟΔΟΣ ΠΟΛΥΚΑΤΟΙΚΙΑΣ  
10.Α.Η.Κ

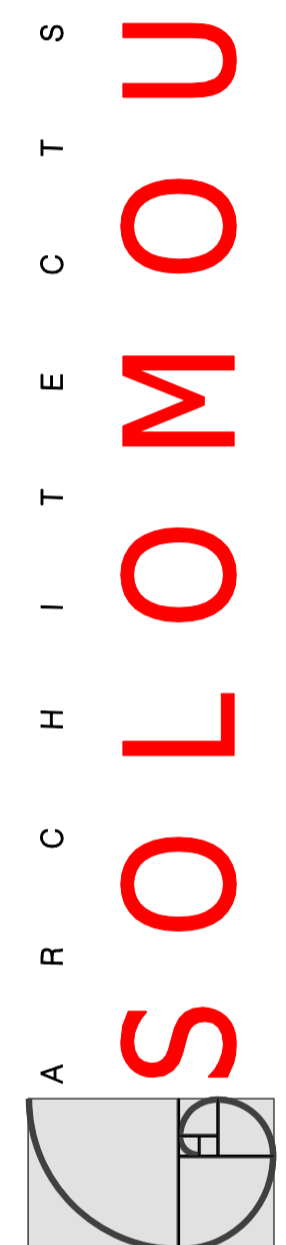

by	date	issue	revision
EZ/BZ/NX	ΜΑΙΟΣ 2010	-	Πολυδομική Αδεια
EZ	ΙΑΝ. 2011	-	Πολυδομική Αδεια (ΑΜΑΦΕΣ)

SECOND AND  
THIRD FLOOR  
PLAN

1:100 G3196

ARP-04