





NORTH ELEVATION

- ΠΕΡΙΓΡΑΦΗ ΥΛΙΚΩΝ
1. ΕΠΙΚΑΛΥΨΗ ΜΕ ΜΠΟΓΙΑ ΧΡΩΜΑΤΟΣ ΑΣΤΡΟΥ
 2. ΑΛΟΥΜΙΝΙΑ ΧΡΩΜΑΤΟΣ ΤΗΣ ΕΠΙΛΟΓΗΣ ΤΟΥ ΑΡΧΙΤΕΚΤΟΝΑ
 3. ΕΠΙΠΕΔΗ ΟΡΟΦΗ ΜΕ ΚΕΚΛΙΜΕΝΗ ΜΕΤΑΛΛΙΚΗ ΣΤΕΓΗ ΜΕ ΕΠΙΚΑΛΥΨΗ ΜΕ ONDULIT COVERIB
 4. ΚΙΤΚΛΑΔΩΜΑ ΑΠΟ ΓΥΑΛΙ
 5. ΤΟΙΧΟΠΟΙΑ ΑΠΟ ΓΥΨΟΣΑΝΙΔΑ ΕΣΩΤΕΡΙΚΟΥ ΧΩΡΟΥ ΜΕ ΠΕΤΡΩΒΑΒΑΚΑ ΚΑΙ ΜΕΤΑΛΛΙΚΗ ΕΠΙΚΑΛΥΨΗ ΜΕ ONDULIT COVERIB
 6. ΔΙΑΦΗΜΙΣΤΙΚΕΣ ΠΙΝΑΚΙΔΕΣ

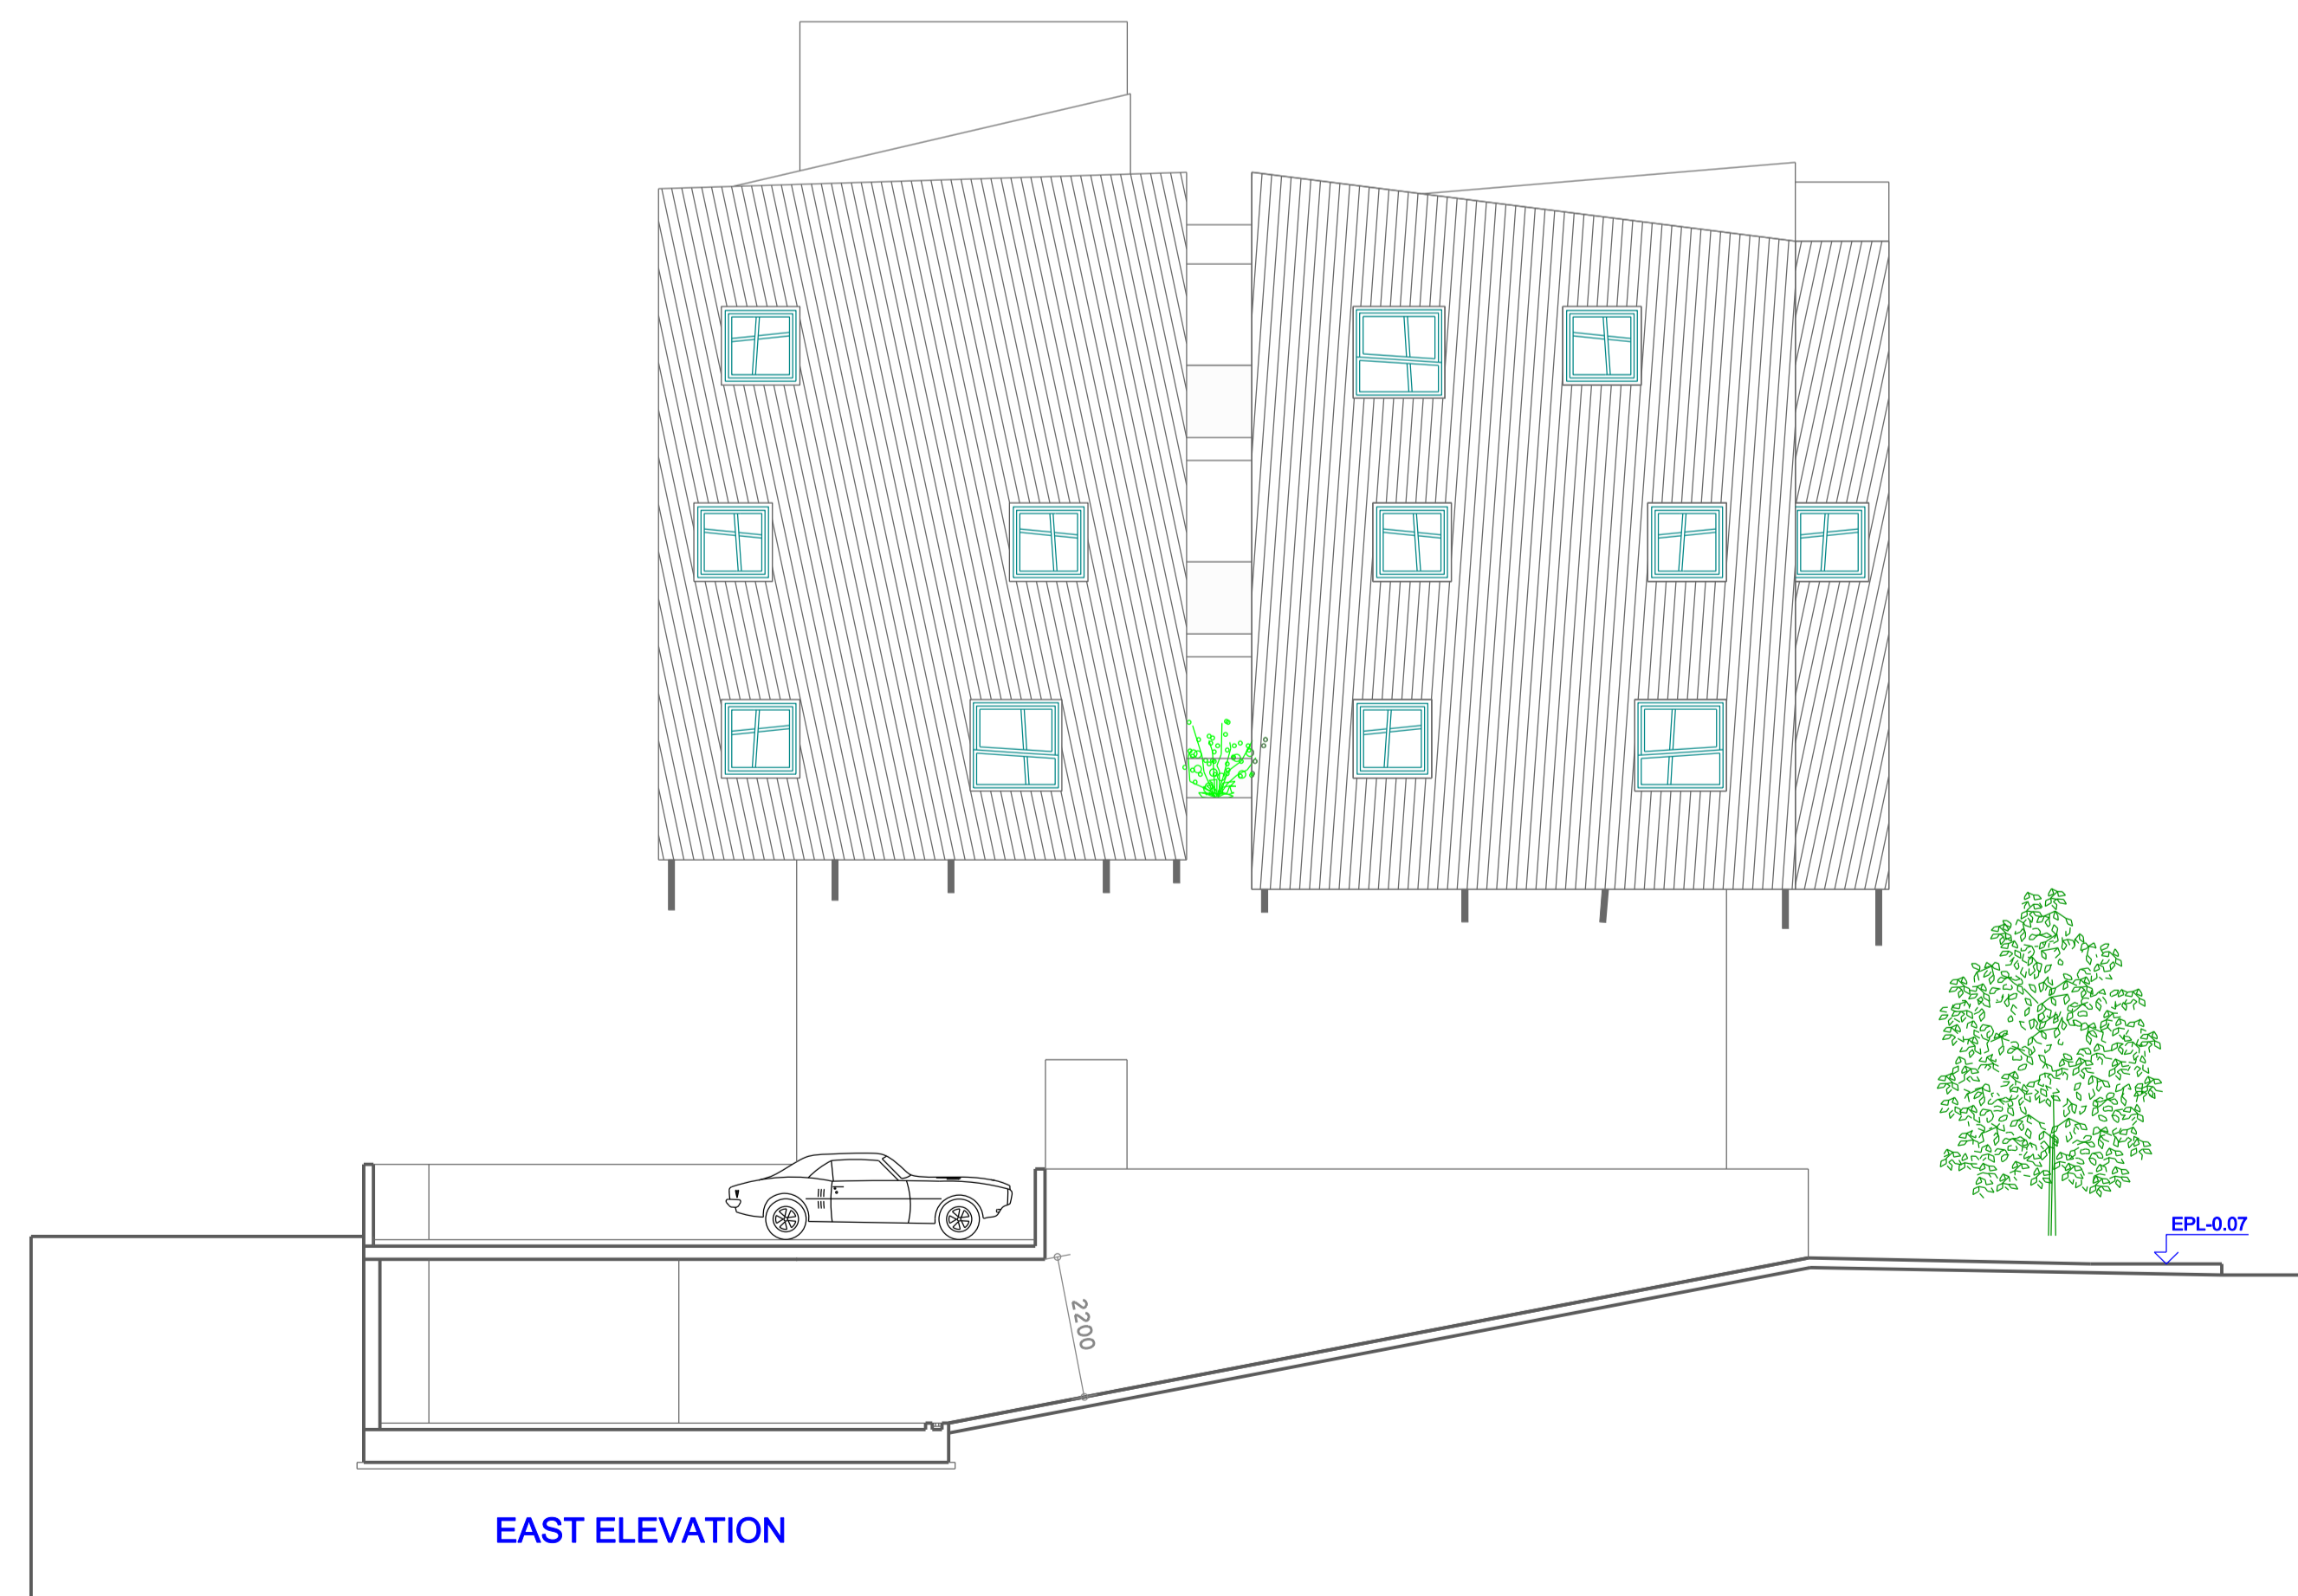

EAST ELEVATION

A R C H I T E C T S
SOLOMOU

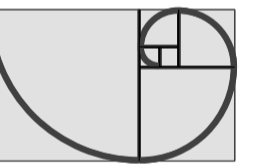

| by | date | issue | revision |
|----------|------------|-------|---------------------------|
| EZ/BZ/NX | ΜΑΙΟΣ 2010 | - | Πολυδομική Αδειά |
| EZ | ΣΕΠΤ. 2010 | - | Πολυδομική Αδειά (ΑΜΑΓΕΣ) |
| EZ | ΙΑΝ. 2011 | - | Πολυδομική Αδειά (ΑΜΑΓΕΣ) |

NORTH &
EAST
ELEVATION

1:100

G3196

ARP-07