


ΣΗΜΕΙΩΣΕΙΣ:

ΣΗΜΕΙΟ ΛΗΨΗΣ ΦΩΤΟΓΡΑΦΙΑΣ

ΥΦΙΣΤΑΜΕΝΟ ΎΨΟΜΕΤΡΟ

ΠΡΟΤΕΙΝΟΜΕΝΟ ΎΨΟΜΕΤΡΟ

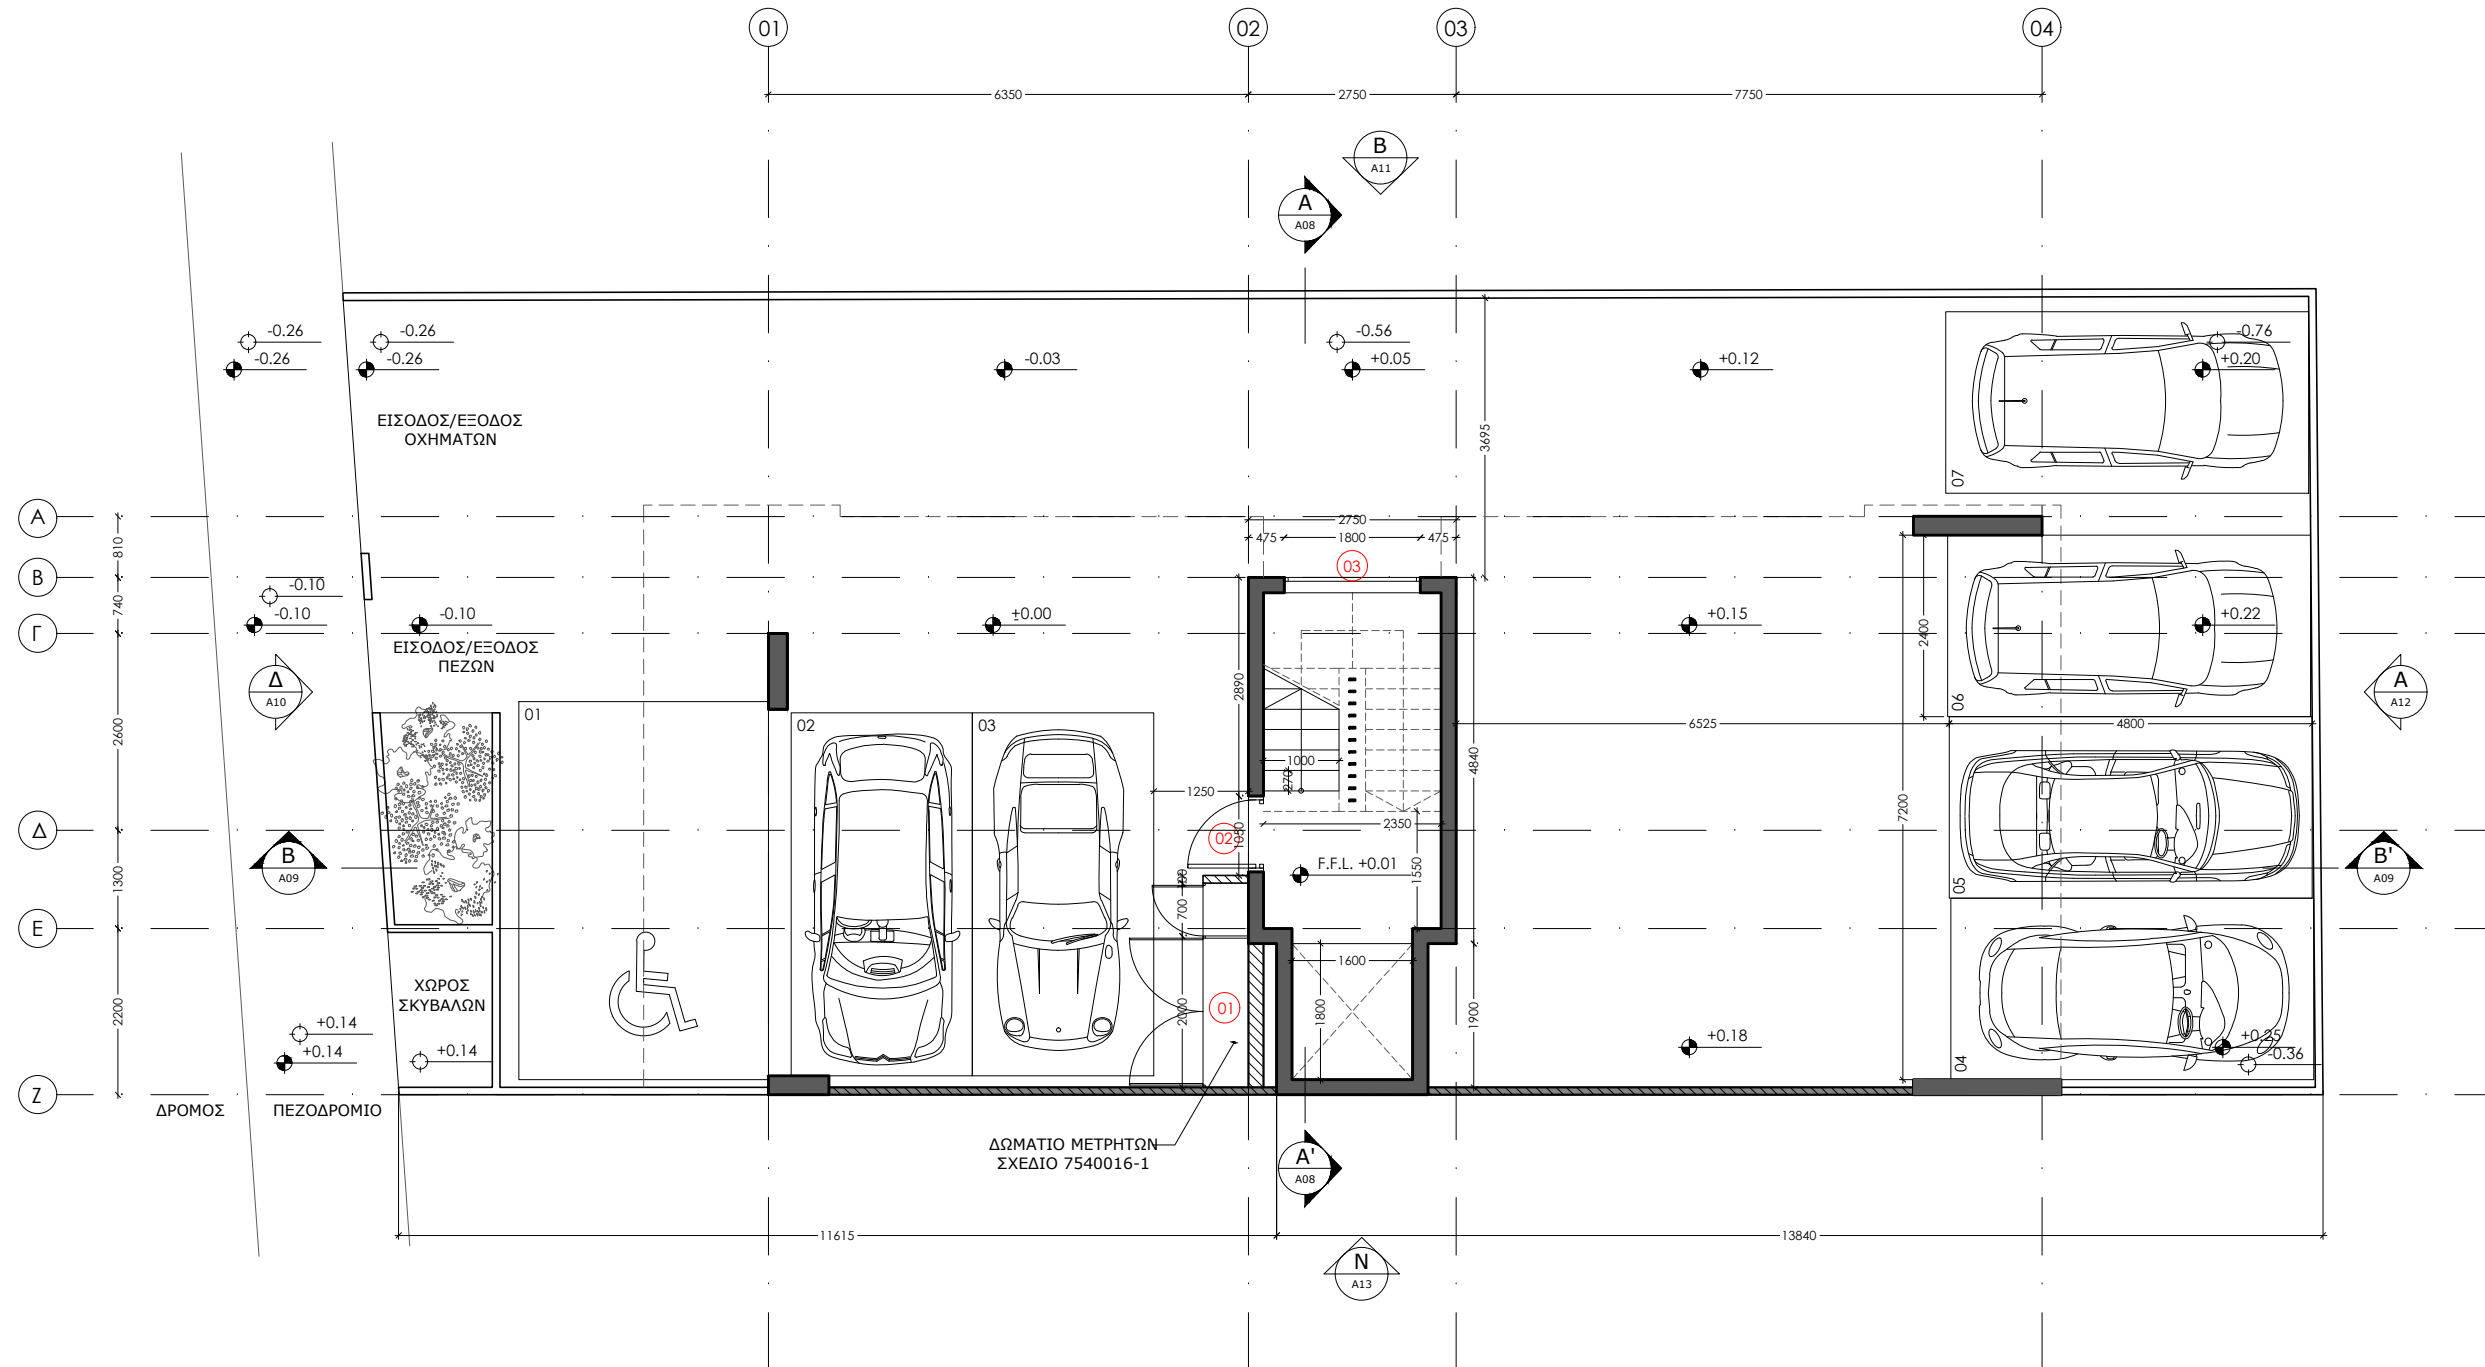

03			
02			
01	02/19	Μ.Δ.	ΔΩΜΑΤΙΟ ΜΕΤΡΗΤΩΝ ΑΗΚ. ΠΛΑΤΟΣ ΚΑΙΜΑΚΟΣΤΑΣΙΟΥ (ΑΠΟ 2.20m ΣΕ 2.35m), ΑΠΟΣΤΑΣΗ ΑΝΟΙΓΜΑΤΩΝ ΣΤΗΝ ΟΨΗ (minimum 1.50m)
ΑΛΛ.	ΗΜΕΡ.	ΑΠΟ	ΠΕΡΙΓΡΑΦΗ

Να μην χρησιμοποιείται κλίμακα/να ακολουθούνται οι αναγραφόμενες διαστάσεις/όλες οι διαστάσεις να ελέγχονται στον τόπο εργασίας από τον εργολάβο και ο αρχιτέκτονας να ενημερώνεται για τυχόν διαφορές.

Savva Home Developers Ltd

Αγίας Άννης 2, 2054 Στρόβολος
ΡΟ ΒΟΧ 12066, 2340 Λακατόμια, Κύπρος
τηλ.: 22 454150, φαξ: 22 454151
ηλ.διεύθ.: savvahome@cytanet.com.cy

Χρίστος Ρούμπος
αρχιτέκτονας

αρ. μητρ. Ετεκ: 19299
αρ. τηλ.: 99 616035
φαξ: 22 329899

ΤΙΤΛΟΣ

SALT LAKE BUILDING,
ΛΑΡΝΑΚΑ

ΣΧΕΔΙΟ

ΧΩΡΟΤΑΞΙΚΟ

ΑΠΟ	ΕΛΕΓΧΟΣ	ΗΜΕΡΟΜΗΝΙΑ
ΣΧΕΔΙΑΣΤΡΙΑ: ΧΡΙΣΤΙΝΑ ΣΑΒΒΑ	X.X.	ΜΑΙΟ 2019
ΚΛΙΜΑΚΑ	ΑΡ. ΕΡΓΑΣΙΑΣ	ΑΡ. ΣΧΕΔΙΟΥ
1:100	SH 100	A02
		ΑΛΛΑ
		-