


ΣΗΜΕΙΩΣΕΙΣ:

- ΣΗΜΕΙΟ ΛΗΨΗΣ ΦΩΤΟΓΡΑΦΙΑΣ
- ΥΦΙΣΤΑΜΕΝΟ ΨΥΜΕΤΡΟ
- ΠΡΟΤΕΙΝΟΜΕΝΟ ΨΥΜΕΤΡΟ

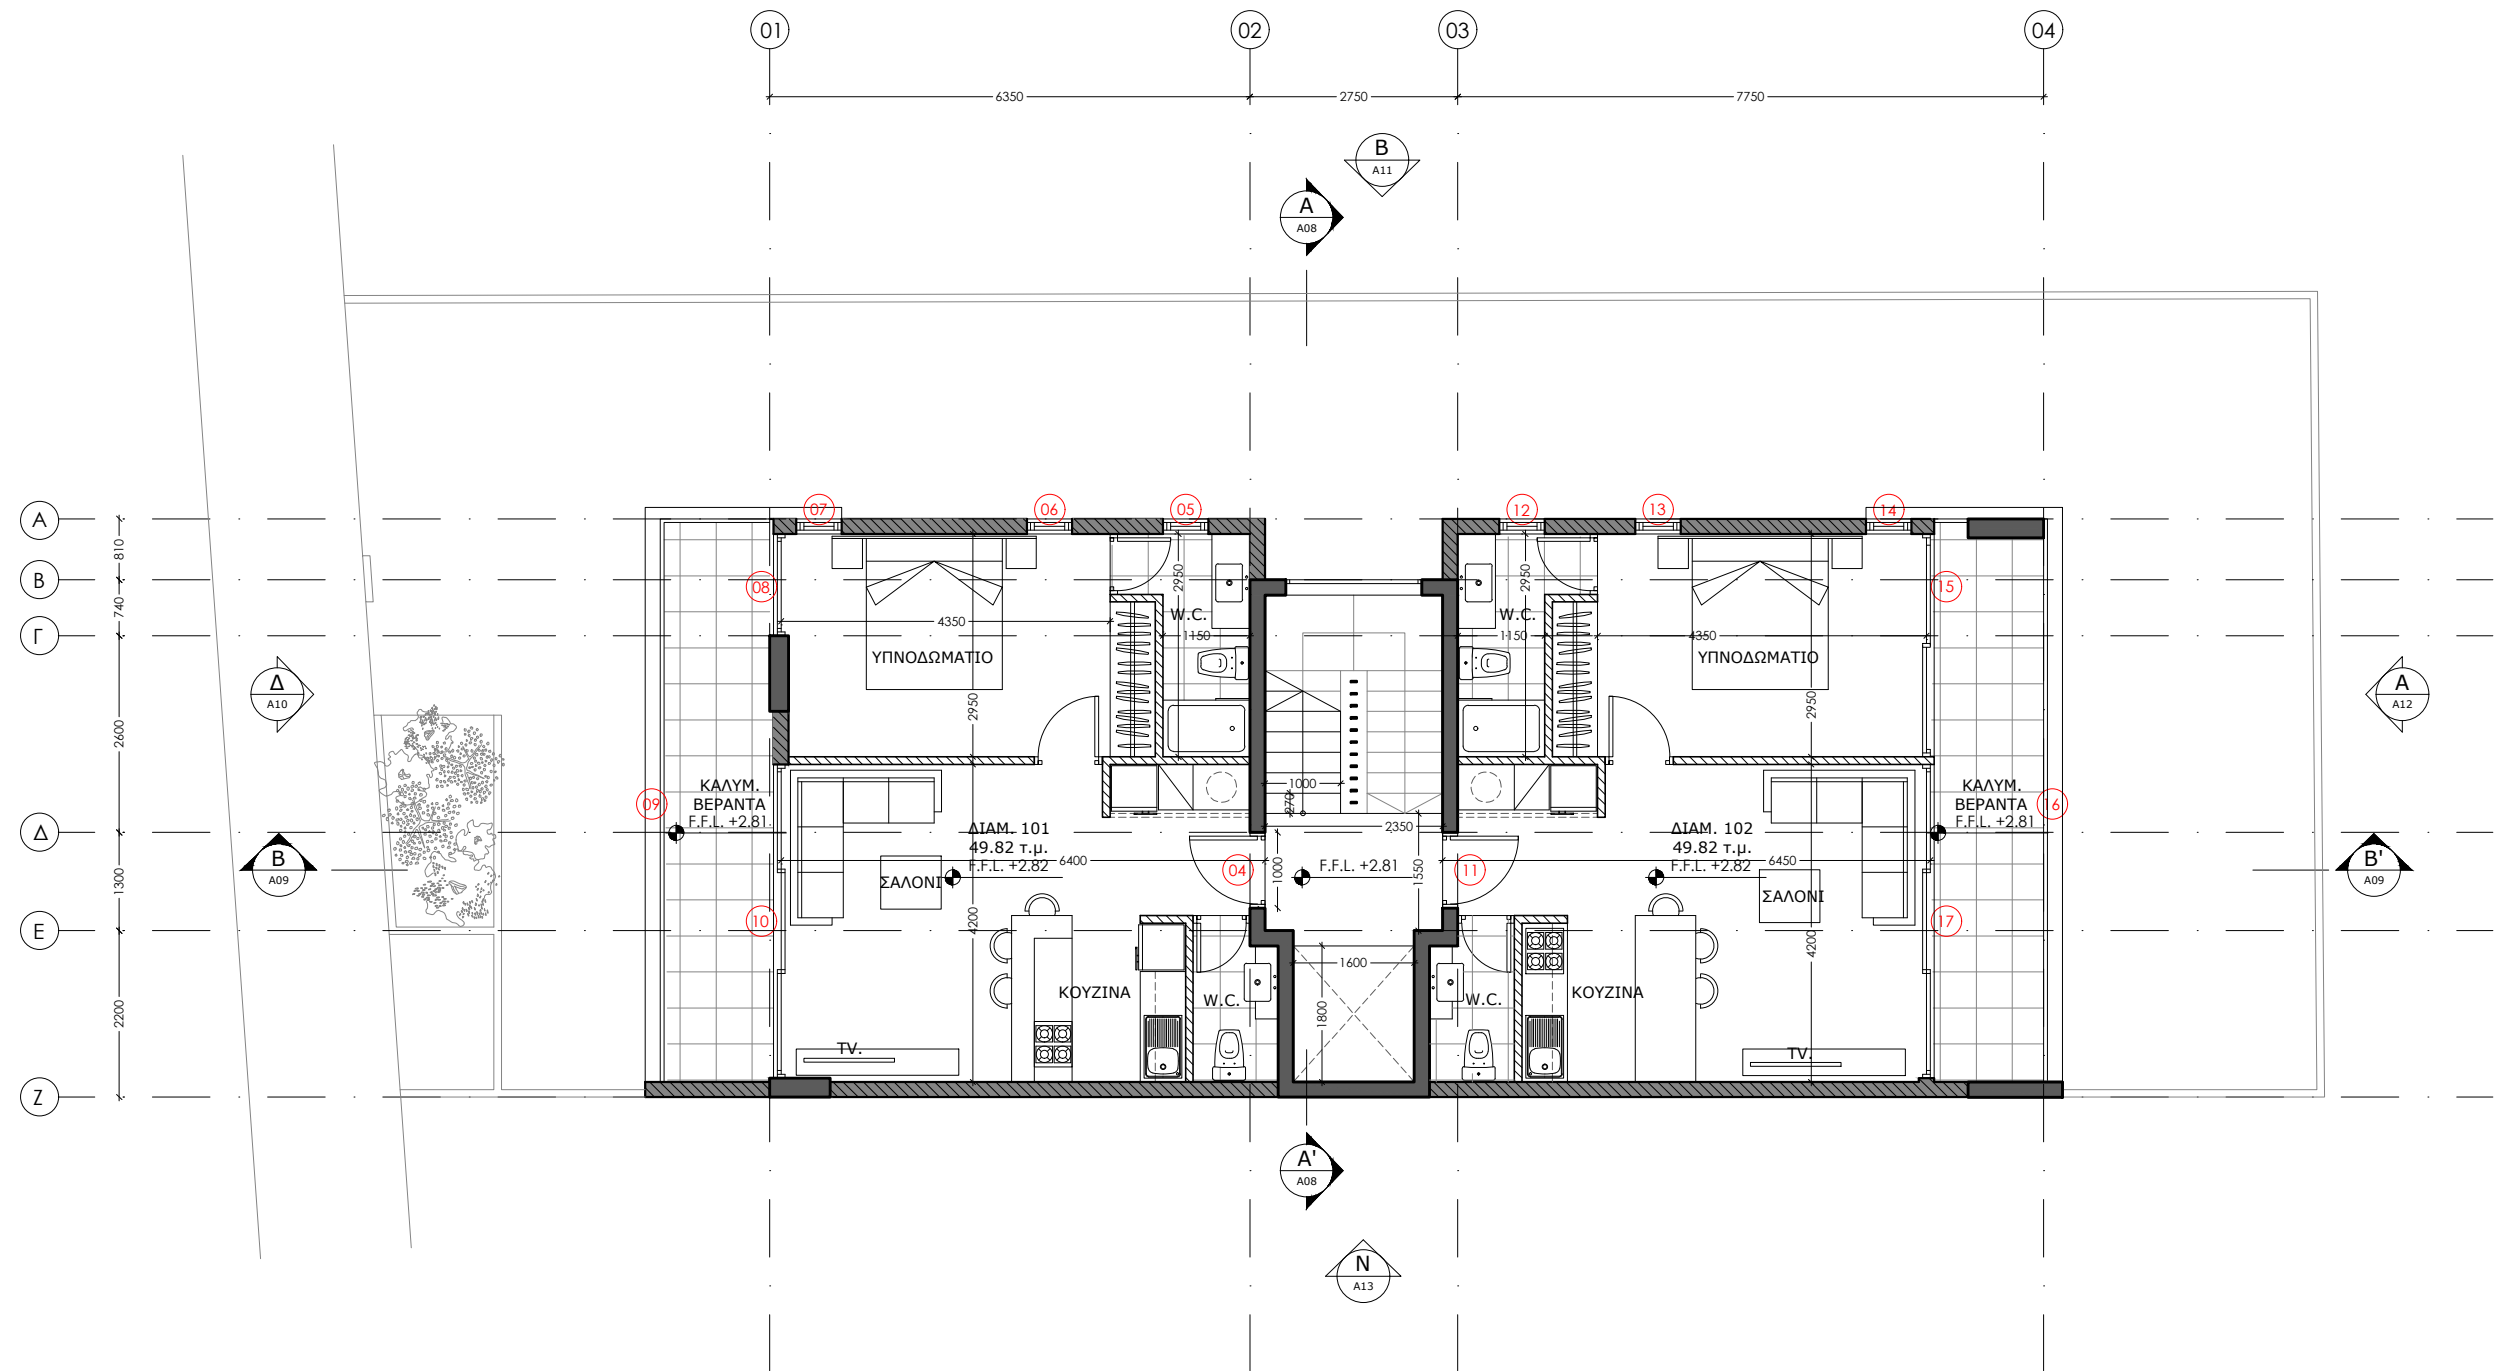

03			
02			
01	02/19	Μ.Δ.	ΔΩΜΑΤΙΟ ΜΕΤΡΗΤΩΝ ΑΝΚ. ΠΛΑΤΟΣ ΚΑΙΜΑΚΟΣΤΑΣΙΟΥ (ΑΠΟ 2.20m ΣΕ 2.35m), ΑΠΟΣΤΑΣΗ ΑΝΟΙΓΜΑΤΩΝ ΣΤΗΝ ΟΥΗ (minimum 1.50m)
ΑΛΛ.	ΗΜΕΡ.	ΑΠΟ	ΠΕΡΙΓΡΑΦΗ

Να μην χρησιμοποιείται κλίμακα/Να ακολουθούνται οι αναγραφόμενες διαστάσεις/Όλες οι διαστάσεις να ελέγχονται στον τόπο εργασίας από τον εργολάβο και ο αρχιτέκτονας να ενημερώνεται για τυχόν διαφορές.

Savva Home Developers Ltd
 Αγίας Άννης 2, 2054 Στρόβολος
 ΡΟ ΒΟΧ 12066, 2340 Λακατόμια, Κύπρος
 τηλ.: 22 454150, φαξ: 22 454151
 ηλ.διεύθ.: savvahome@cytanet.com.cy

Χρίστος Ρούμπας
 αρχιτέκτονας
 αρ. μητρ. Ετεκ: 19299
 αρ. τηλ.: 99 616035
 φαξ: 22 329899

ΤΙΤΛΟΣ
 SALT LAKE BUILDING,
 ΛΑΡΝΑΚΑ

ΣΧΕΔΙΟ
 ΚΑΤΩΦΗ ΠΡΩΤΟΥ ΟΡΟΦΟΥ

ΑΠΟ	ΕΛΕΓΧΟΣ	ΗΜΕΡΟΜΗΝΙΑ
ΣΧΕΔΙΑΣΤΡΙΑ: ΧΡΙΣΤΙΝΑ ΣΑΒΒΑ	X.X.	ΜΑΙΟ 2019
ΚΑΙΜΑΚΑ	ΑΡ. ΕΡΓΑΣΙΑΣ	ΑΡ. ΣΧΕΔΙΟΥ
1:100	SH 100	A03