


**ΣΗΜΕΙΩΣΕΙΣ:**

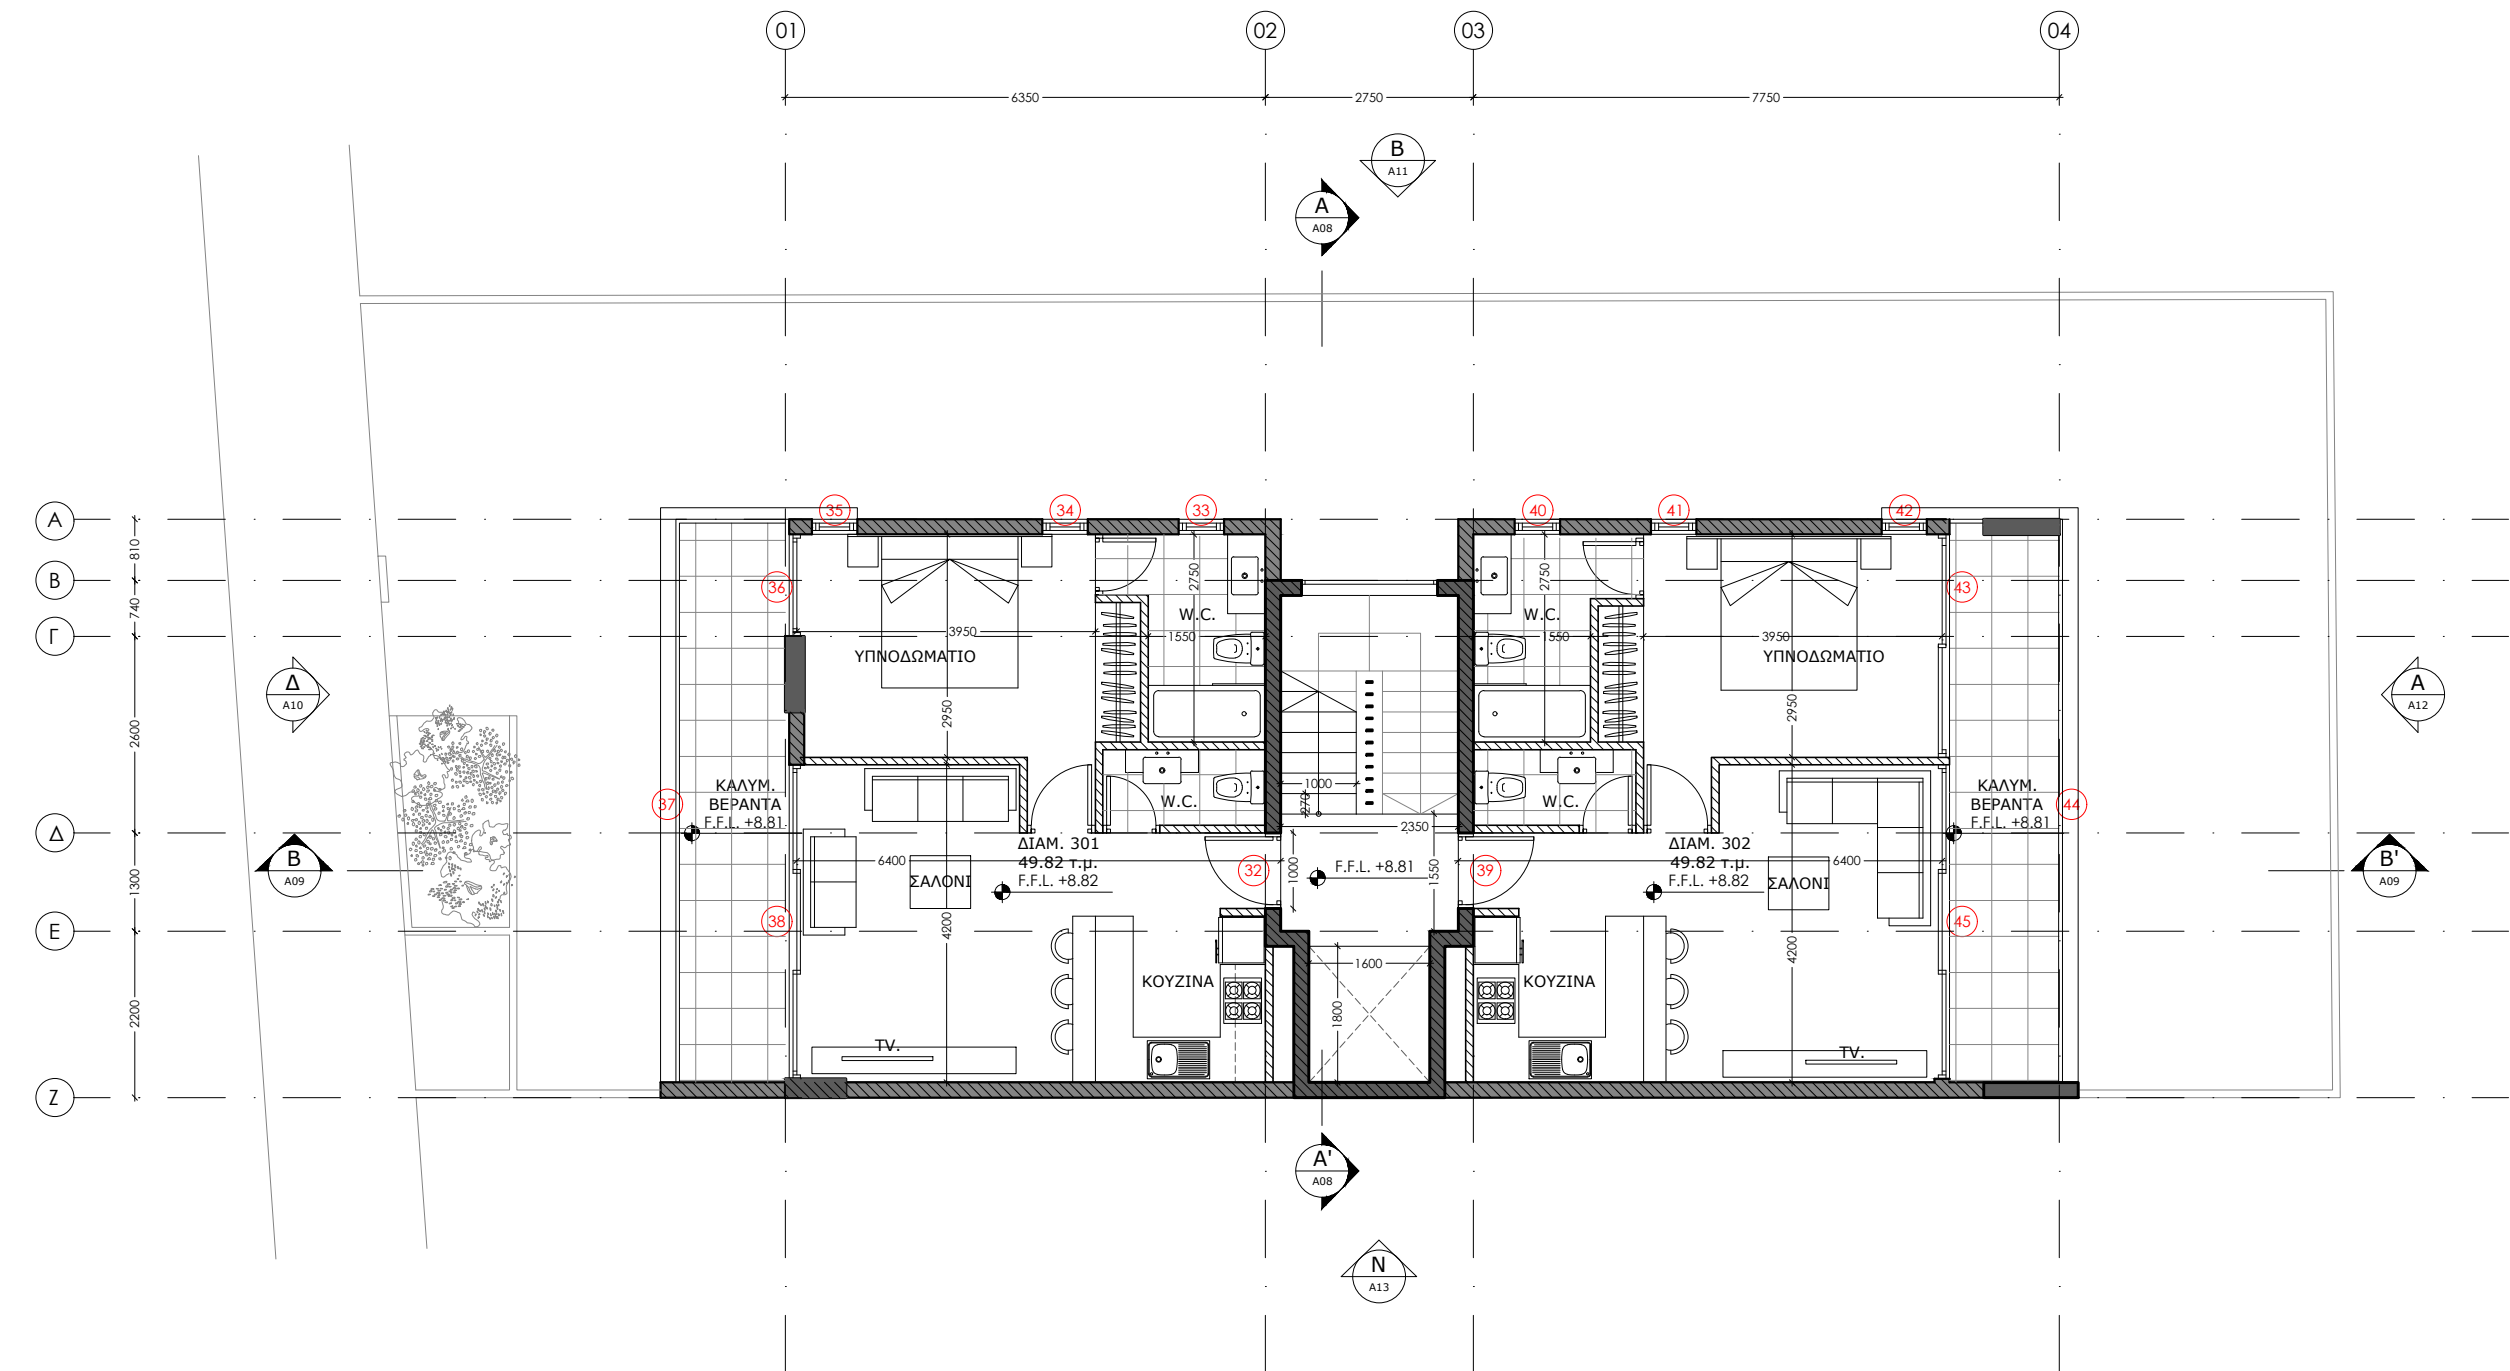

03			
02			
01	02/19	Μ.Δ.	ΔΩΜΑΤΙΟ ΜΕΤΡΗΤΩΝ ΑΝΚ. ΠΛΑΤΟΣ ΚΑΙΜΑΚΟΣΤΑΣΙΟΥ (ΑΠΟ 2.20m ΣΕ 2.35m), ΑΠΟΣΤΑΣΗ ΑΝΟΙΓΜΑΤΩΝ ΣΤΗΝ ΟΥΗ (minimum 1.50m)
ΑΛΛ.	ΗΜΕΡ.	ΑΠΟ	ΠΕΡΙΓΡΑΦΗ

Να μην χρησιμοποιείται κλίμακα/Να ακολουθούνται οι αναγραφόμενες διαστάσεις/Όλες οι διαστάσεις να ελέγχονται στον τόπο εργασίας από τον εργολάβο και ο αρχιτέκτονας να ενημερώνεται για τυχόν διαφορές.

**Savva Home Developers Ltd**  
 Αγίας Άννης 2, 2054 Στρόβολος  
 ΡΟ ΒΟΧ 12066, 2340 Λακατόμια, Κύπρος  
 τηλ.: 22 454150, φαξ: 22 454151  
 ηλ.διεύθ.: savvahome@cytanet.com.cy

**Χρίστος Ρούμπας**  
 αρχιτέκτονας  
 αρ. μητρ. Ετεκ: 19299  
 αρ. τηλ.: 99 616035  
 φαξ: 22 329899

ΤΙΤΛΟΣ  
**SALT LAKE BUILDING,  
 ΛΑΡΝΑΚΑ**

ΣΧΕΔΙΟ  
**ΚΑΤΩΦΗ ΤΡΙΤΟΥ ΟΡΟΦΟΥ**

ΑΠΟ	ΕΛΕΓΧΟΣ	ΗΜΕΡΟΜΗΝΙΑ
ΣΧΕΔΙΑΣΤΡΙΑ: ΧΡΙΣΤΙΝΑ ΣΑΒΒΑ	X.X.	ΜΑΙΟ 2019
ΚΑΙΜΑΚΑ	ΑΡ. ΕΡΓΑΣΙΑΣ	ΑΡ. ΣΧΕΔΙΟΥ ΑΛΛΑ
1:100	SH 100	A05 -