


**ΚΑΤΟΨΗ ΤΑΡΑΤΣΑΣ  
ΚΛΙΜΑΚΟΣΤΑΣΙΟΥ**

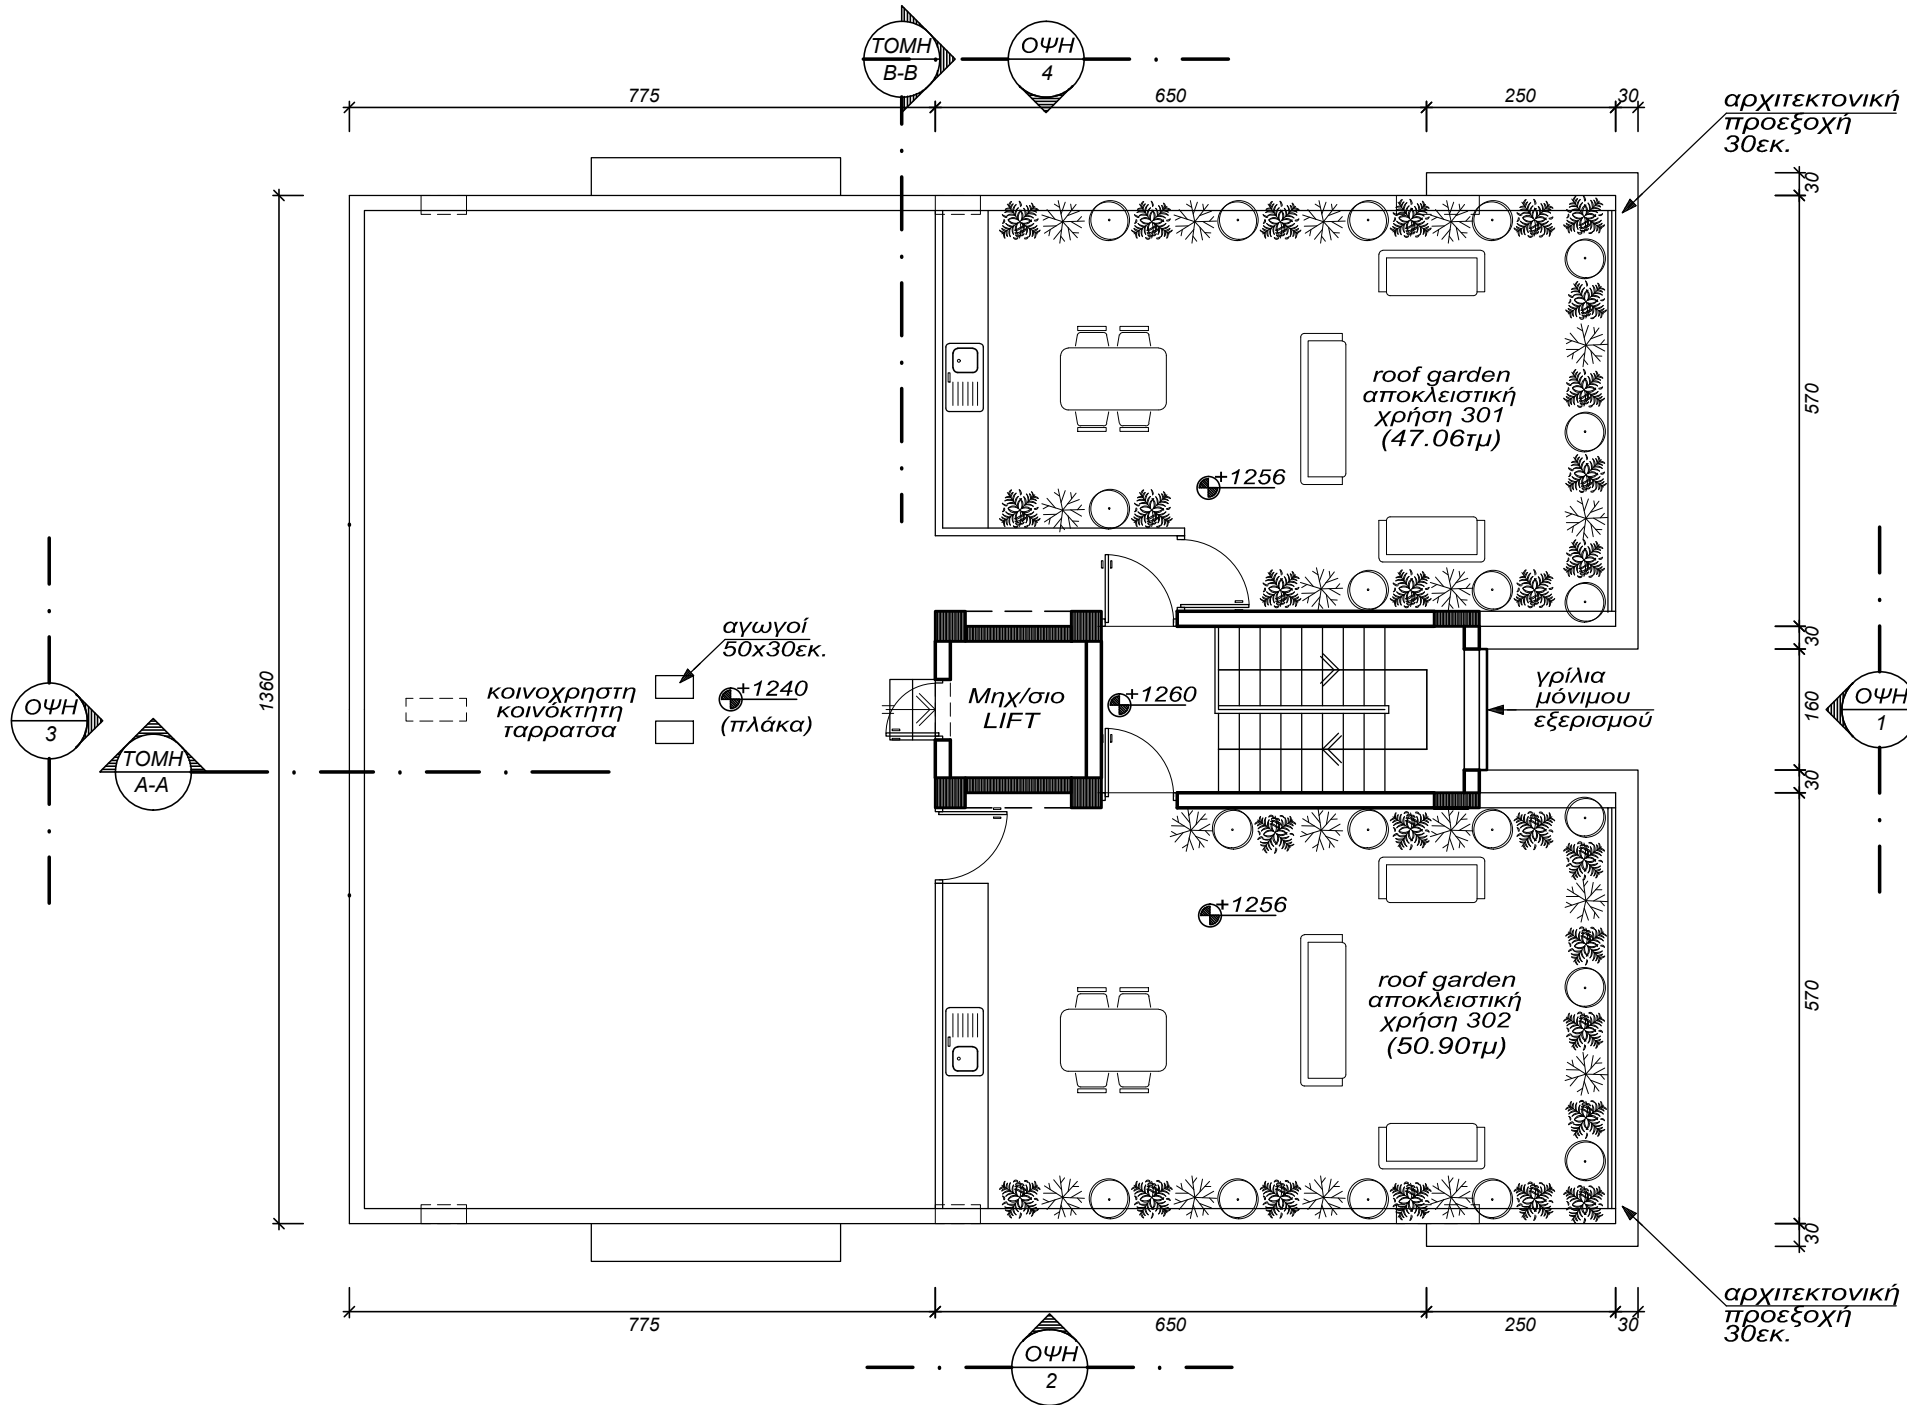


**ΚΑΤΟΨΗ ΤΑΡΑΤΣΑΣ**

**SAVVA HOME - LOBO building**

**ΠΑΡΑΤΗΡΗΣΕΙΣ**

ΚΑΤΑΘΕΣΗ ΠΟΛ. ΑΔΕΙΑΣ ΔΕΚ. 2017

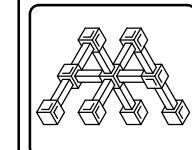

**A. ANASTASIOU**  
Dott. Arch. I.U.A.V.



**F. Parakyprianou** 15b  
LATSIA 2230  
NICOSIA CYPRUS



+357-22. 488.807  
+357-99. 430.262

e-mail: alpha.anastasiou@cytanet.com.cy

ΟΙΚΟΔΟΜΗ : στη ΛΑΚΑΤΑΜΙΑ

LOBO PROPERTIES ltd & ΑΛΛΟΙ

ΤΙΤΛΟΣ : ΚΑΤΟΨΗ  
ΣΧΕΔΙΟΥ : ΤΑΡΑΤΣΑΣ

ΑΡΧ. ΜΕΛΕΤΗ : Α.Α.

ΣΤΑΤ. ΜΕΛΕΤΗ :

ΣΧΕΔΙΟ : Α.Α. / 1:100

ΗΜΕΡΟΜΗΝΙΑ : ΣΕΠΤ. 2017

ΑΡ. ΣΧΕΔΙΟΥ : **A5**