

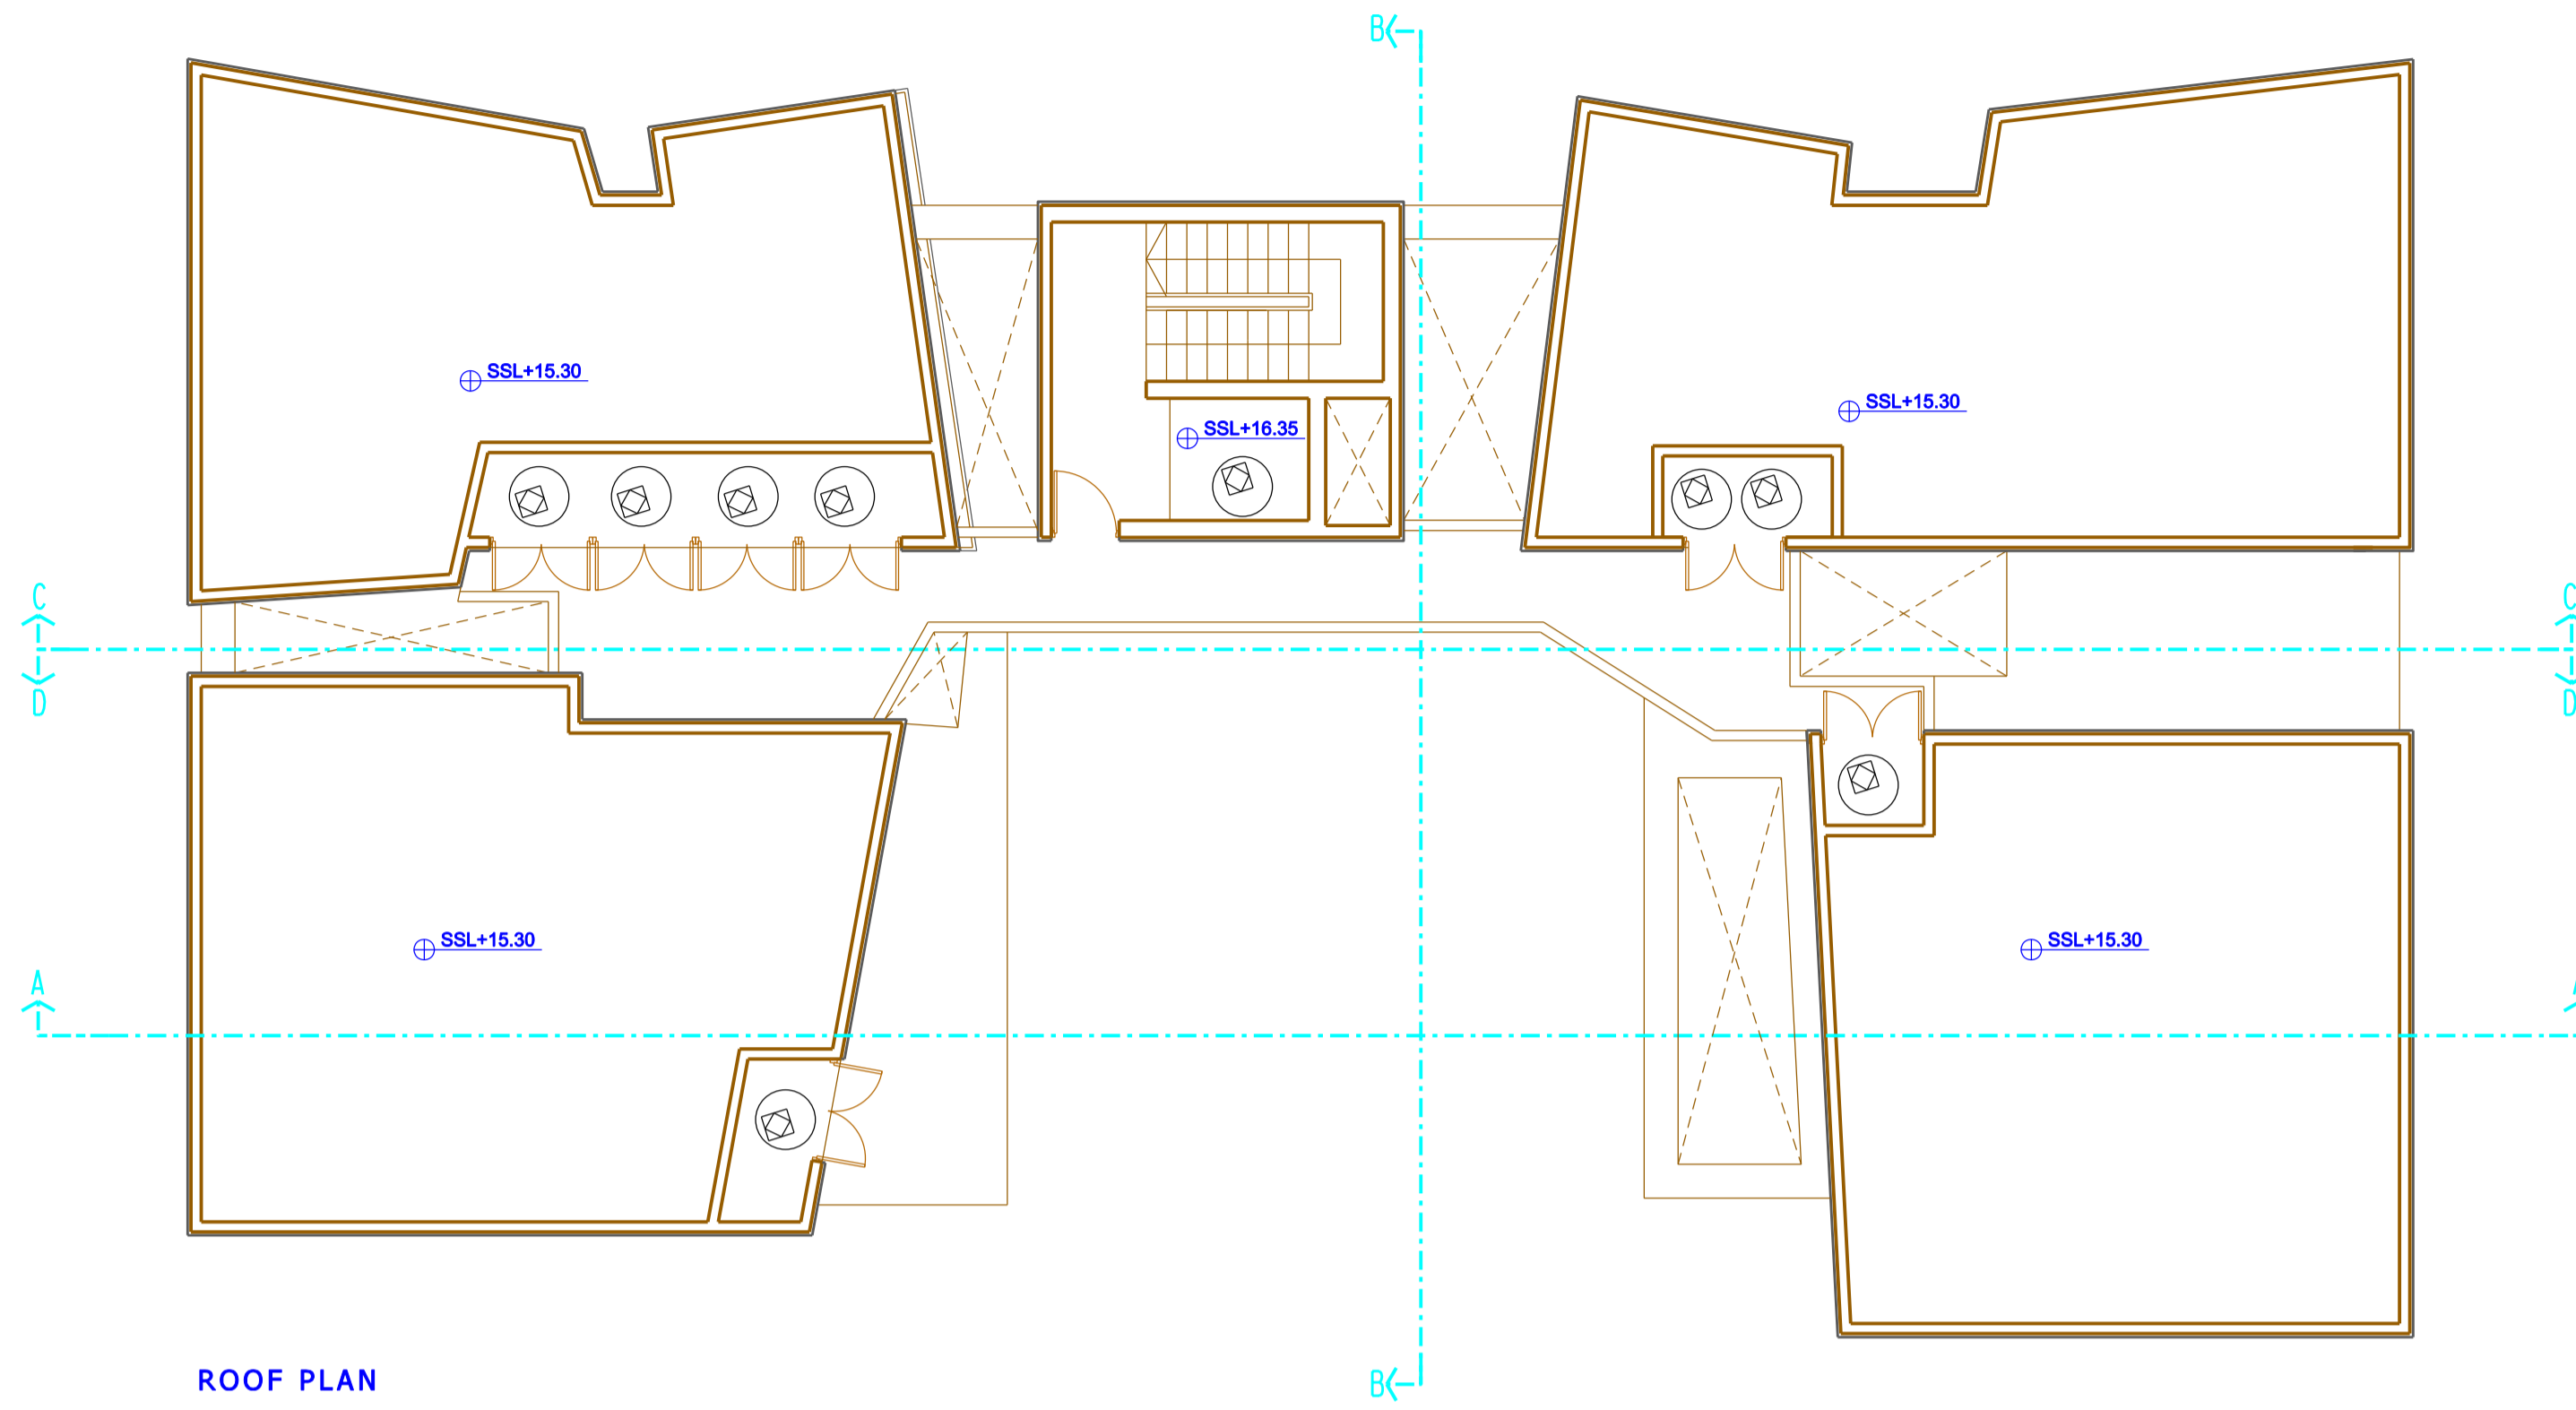


S
O
L
O
M
O
U

A
R
C
H
I
T
E
C
T
S

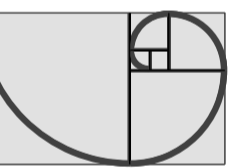

ROOF PLAN

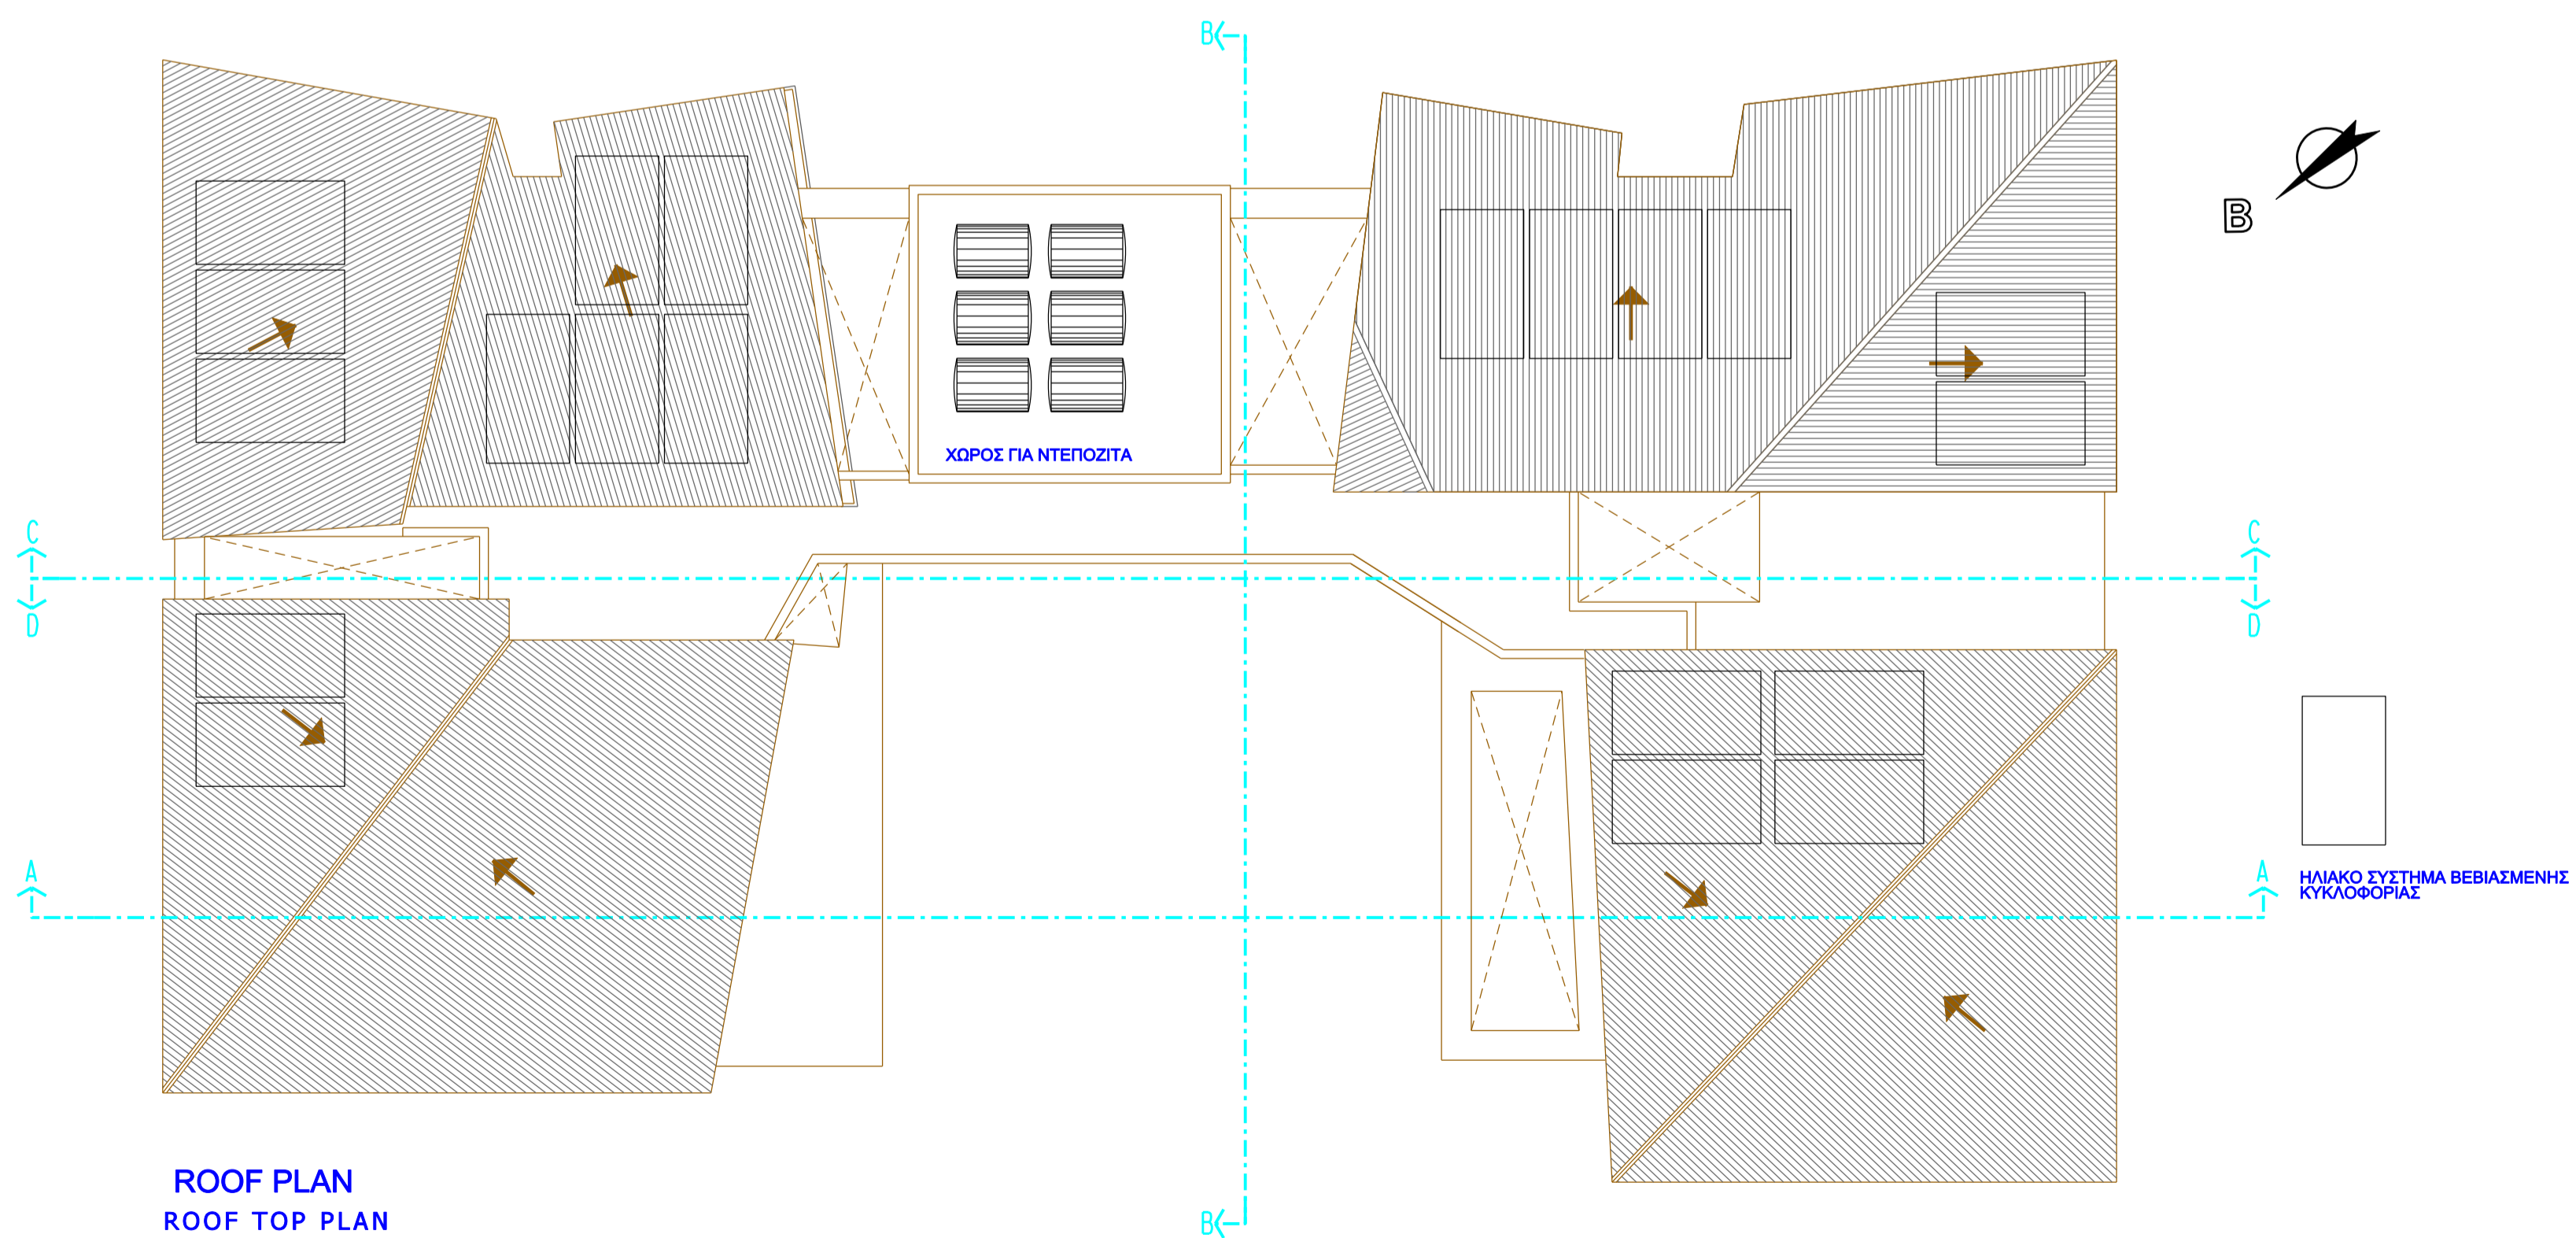

ROOF PLAN
ROOF TOP PLAN

by	date	issue	revision
EZ/BZ/NX	ΜΑΙΟΣ 2010	-	Πολυενοική Αδειο
EZ	ΙΑΝ, 2011	-	Πολυενοική Αδειο (ΑΜΑΓΓΕΤ)

ROOF PLAN

1:100 G3196

ARP-05