

SAVA HOME



SAVA HOME NO 36
PLAZA
LAKATAMIA

ARADIPPOU

7101, DRAMAS 12
tel: +35724 658090
fax: +35724 627090

emails: gs@solomou-architects.com
design@solomou-architects.com

A R C H I T E C T S
S O L O M O U

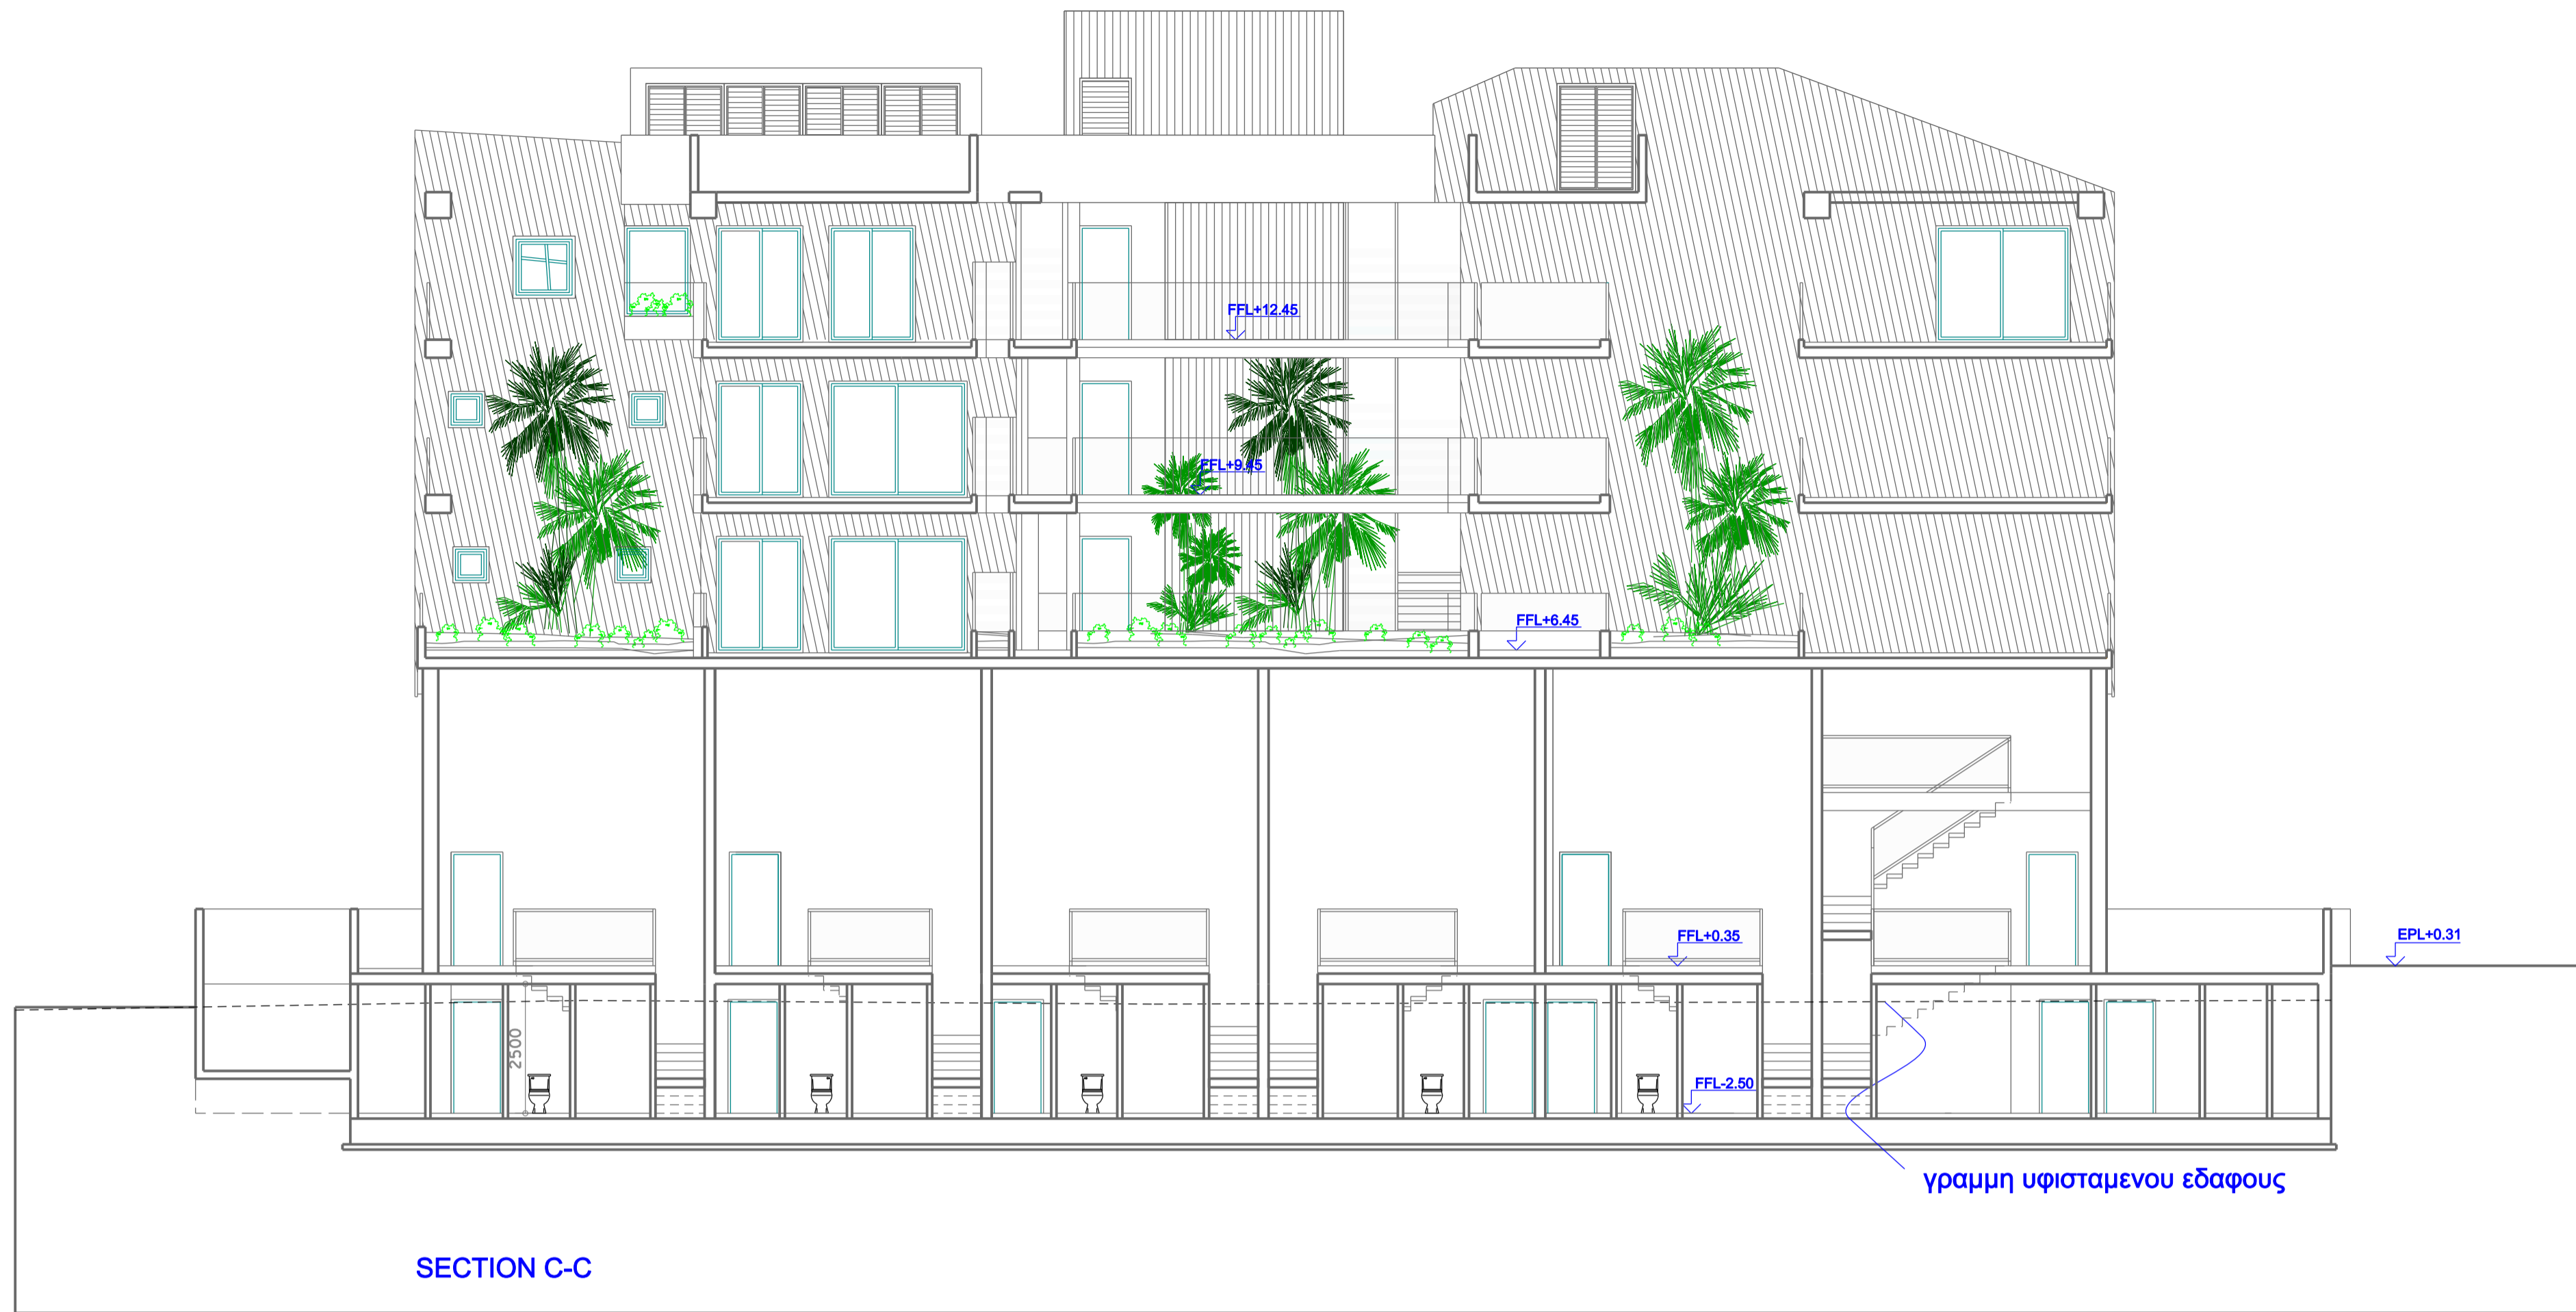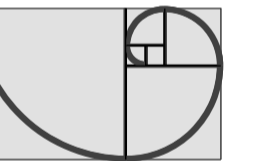

SECTION C-C



SECTION D-D

by	date	issue	revision
EZ/BZ	ΜΑΙΟΣ 2010	-	Πολυδομική Αξεία
EZ	ΣΕΠΤ. 2010	-	Πολυδομική Αξεία (ΑΛΛΑΓΕΣ)
EZ	ΙΑΝ. 2011	-	Πολυδομική Αξεία (ΑΛΛΑΓΕΣ)

SECTIONS
C-C & D-D

1:100 G3196

ARP-09